
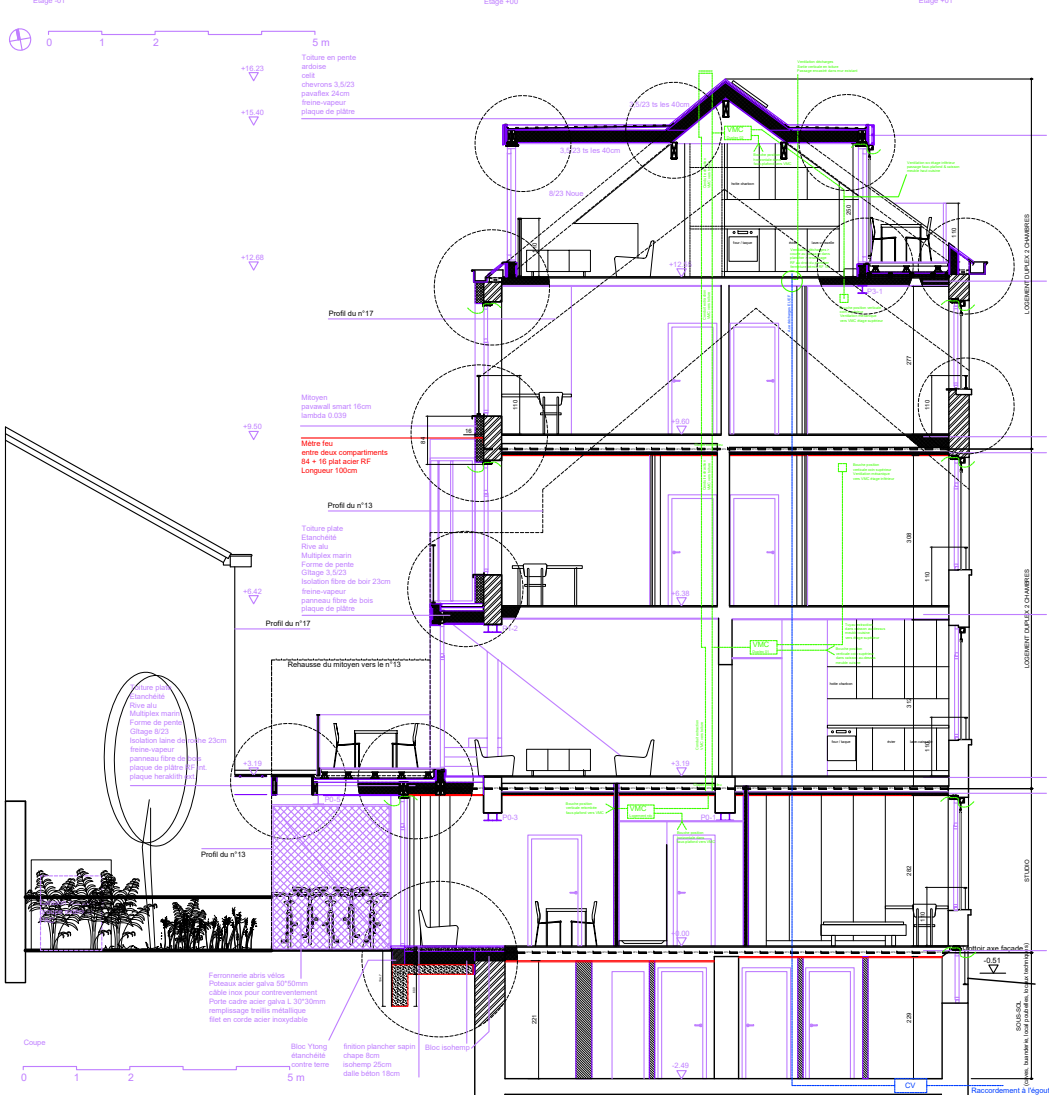


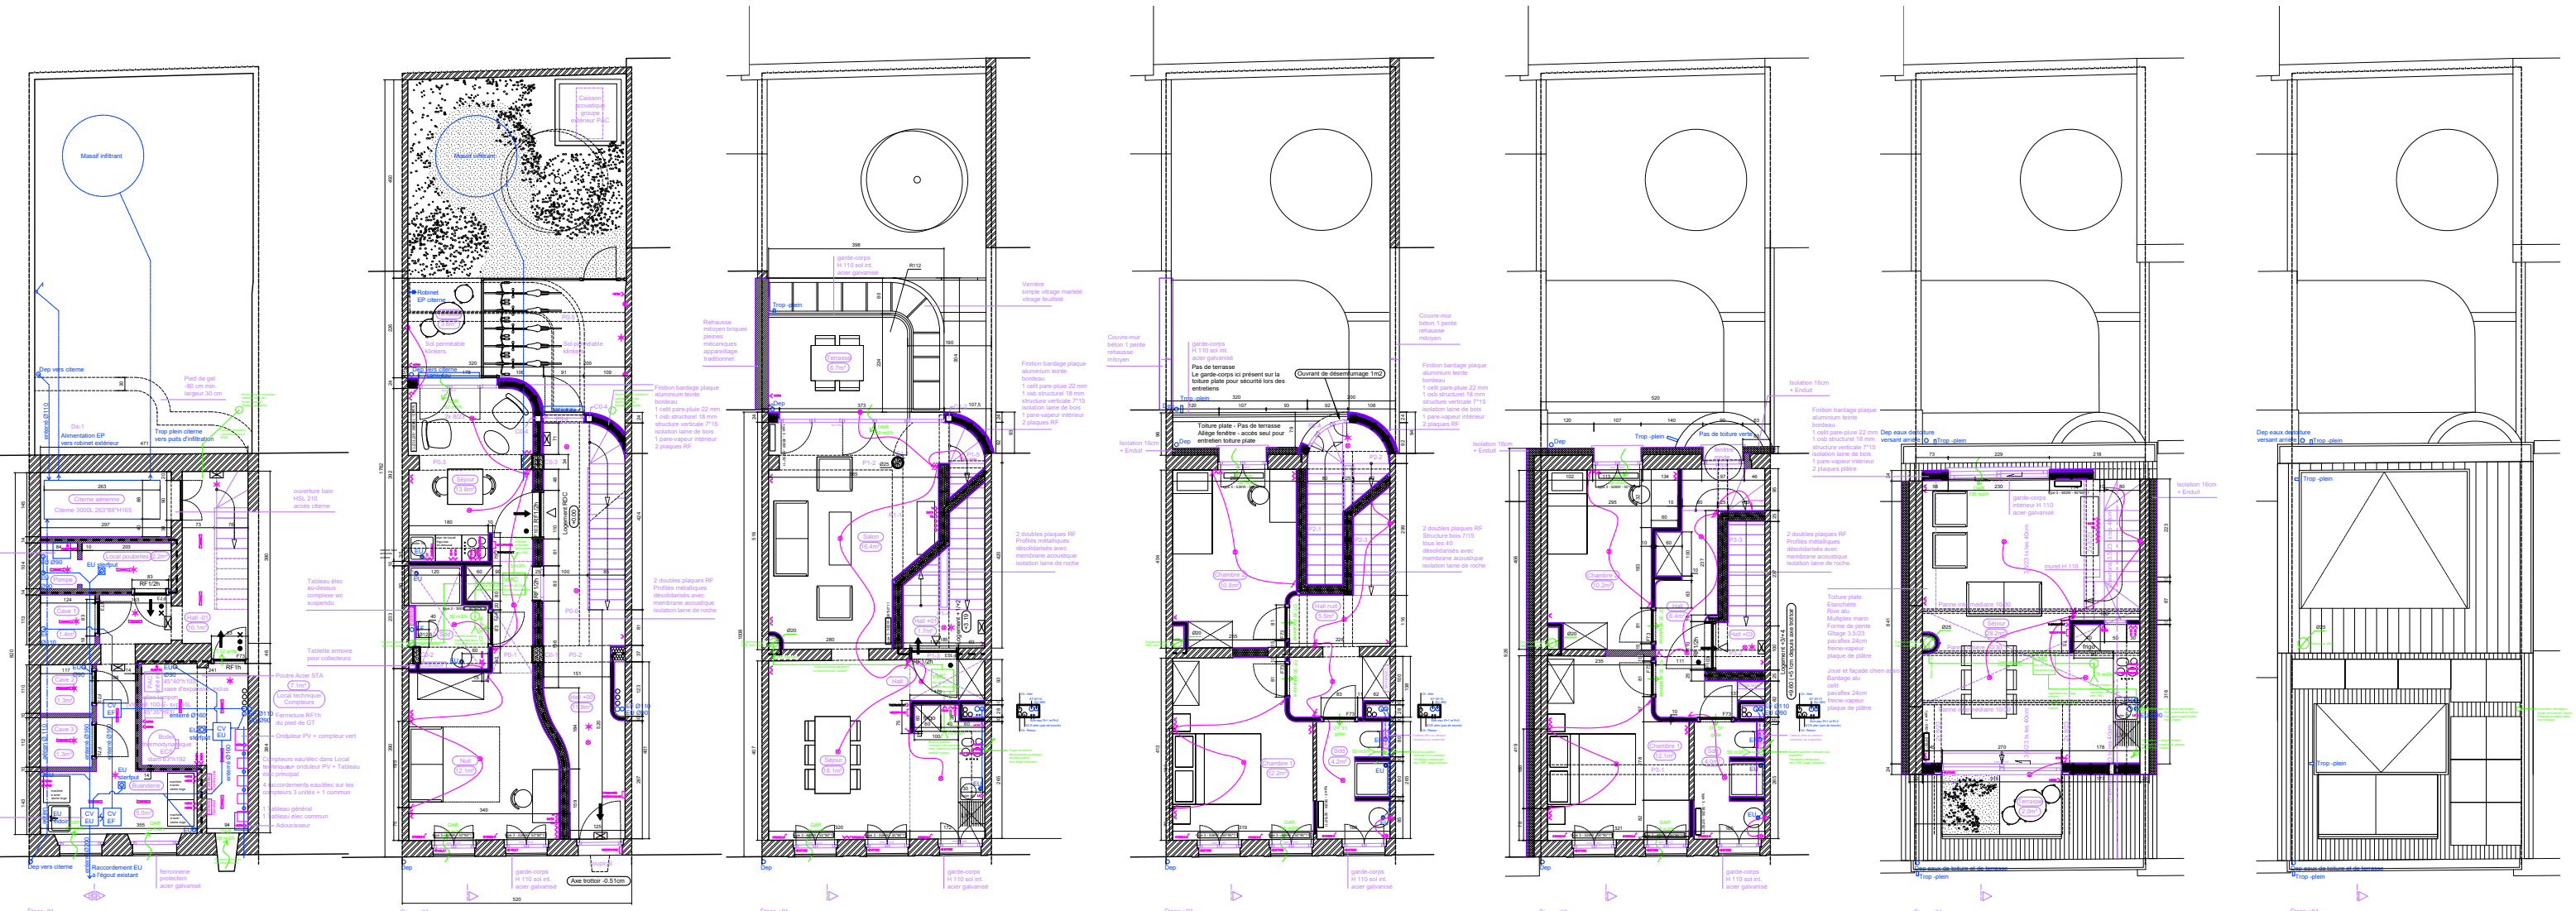

LEGENDE FACADES PROJETEES

- ① Cimentage teinte naturelle (mitoyens cimentage sur isolant)
- ② Menuiserie bois teinte blanche/ vitrage clair/seul pierre naturelle/ store solaire teinte rouge
- ③ Menuiserie bois teinte blanche/ vitrage clair/encadrement pierre naturelle/ store solaire teinte rouge
- ④ Porte en bois teinte rouge
- ⑤ Soubassement en pierre naturelle
- ⑥ Ferronnerie acier peint teinte gris léger
- ⑦ Descente d'eau en zinc naturel et dauphin en fonte teinte gris léger
- ⑧ Corniche en bois teinte blanche
- ⑨ Ardoise teinte gris léger
- ⑩ Bardage en aluminium teinte rouge
- ⑪ Lisse, garde-corps et poutre et brise-vue en acier galvanisé
- ⑫ Menuiserie bois teinte rouge/ vitrage clair ou martelé/seul pierre naturelle
- ⑬ Menuiserie bois teinte rouge/ vitrage clair ou martelé/seul au teinte rouge
- ⑭ Cimentage teinte naturelle sur isolant
- ⑮ panneaux solaires photovoltaïques
- ⑯ Menuiserie bois teinte blanche/ vitrage clair/seul aluminium/ store solaire teinte rouge

Les teintes RAL, couleurs, et matériaux sont soumis par EG sur place pour approbation AR et MO avant exécution

LEGENDE PLANS PROJETES

- STRUCTURE EXISTANTE
- NOUVELLE MAÇONNERIE
- PAROIS RF 1H
- PAROIS RF 2H
- LUMINAIRE DE SECOURS
- CHEMIN D'EVACUATION

adn CHAUMIÈRE 15

Rénovation du bâtiment de la rue de la Chaumière 15 en 3 logements assimilés sociaux

Rue de la Chaumière, 15
1030 Schaerbeek

Maître de l'ouvrage : Collège des Bourgmestres et Echevins de la Commune de Schaerbeek
Place Colignon
1030 Schaerbeek

Représenté par : Renovas asbl
Rue d'Aerschot, 208

Architecte : Adn Architectures scrl
Rue François Gay, 315
1150 Bruxelles
a@adn-bel

PLANS DE SOUMISSION

SITUATION PROJETÉE

PLANS SITUATION
PLAN IMPLANTATION
PLAN/COUPE/FACADES

Echelles
1/5000
1/2000
1/50

Date
13.02.2026

Plan
02