
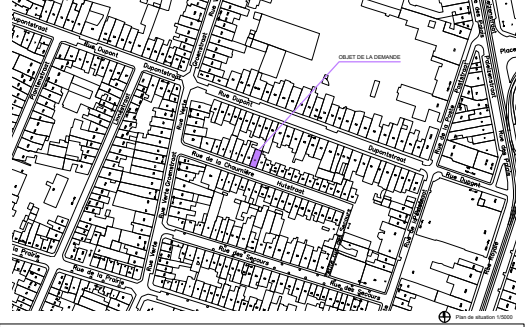
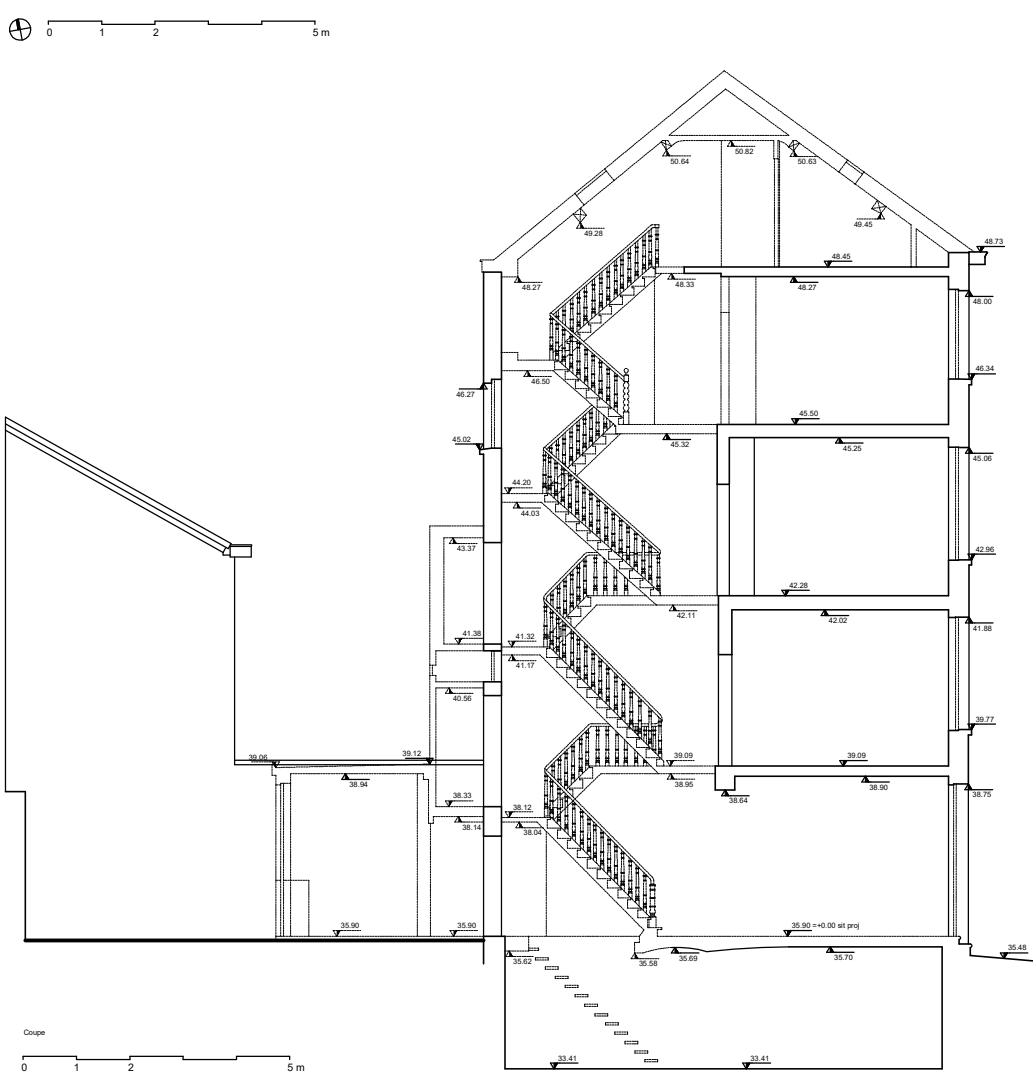


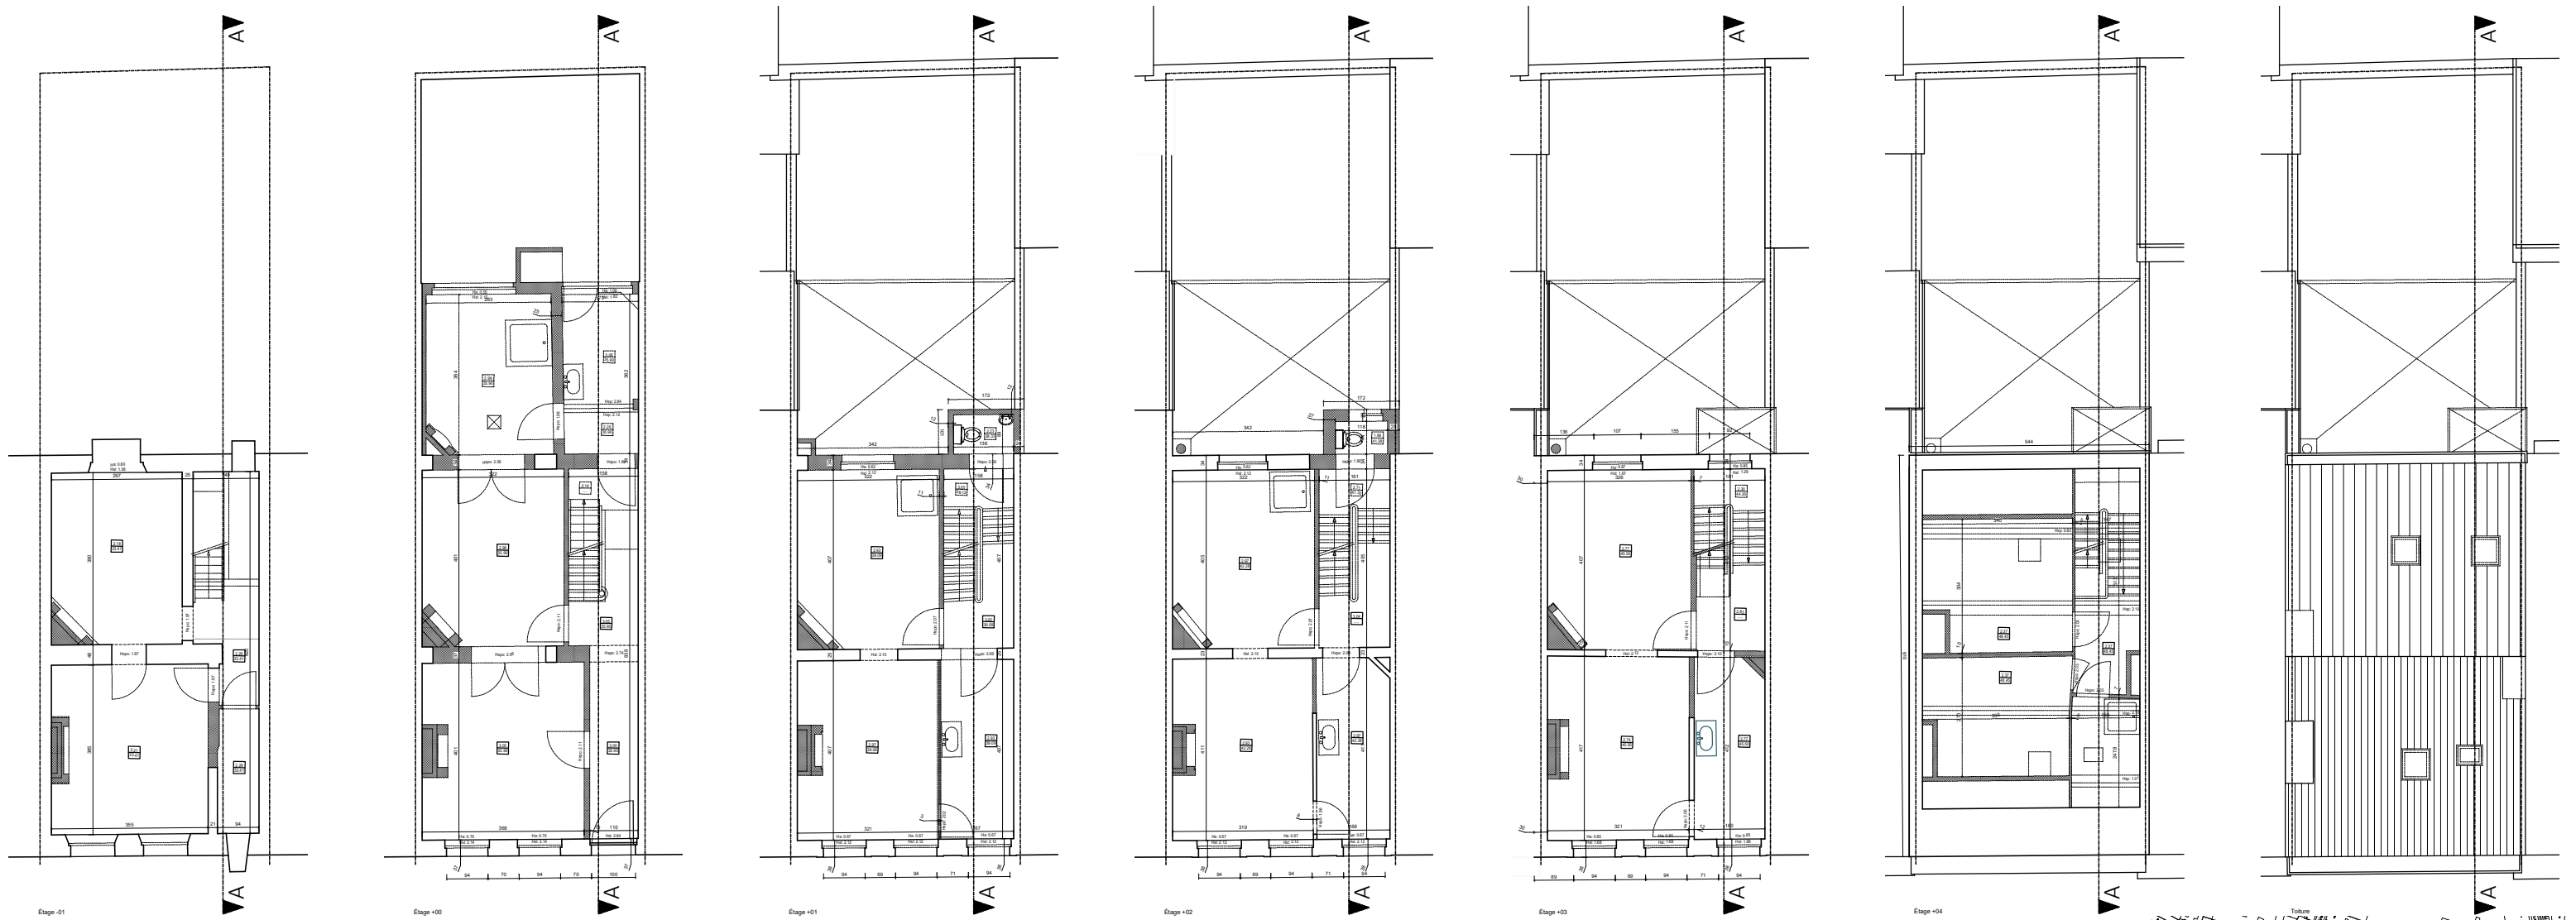

adn CHAUMIÈRE 15	
Transformation/recomposition d'un immeuble de 4 logements en 3 logements	
Rue de la Chaumière, 15 1030 Schaerbeek	
Maître de l'ouvrage Collège des Bourgmestres et Échevins de la Commune de Schaerbeek Place Collignon 1030 Schaerbeek	
Représenté par Renovab asbl Rue d'Aerschot, 208	
Architecte adn architectures asbl Rue de la Samaritaine, 43 1000 Bruxelles a@adn.be	
Espace réservé à l'administration	
PLAN DE SYNTHÈSE	
DEMANDE DE PERMIS D'URBANISME SITUATION EXISTANTE/DÉMOLITION	
Date 26.08.2024	
Plans situation PLAN IMPLANTATION PLAN/COUPE/FACADES SIT EX/DÉMOL	
Echelles 1/5000 1/2000 1/50	
Plan 01/02	