



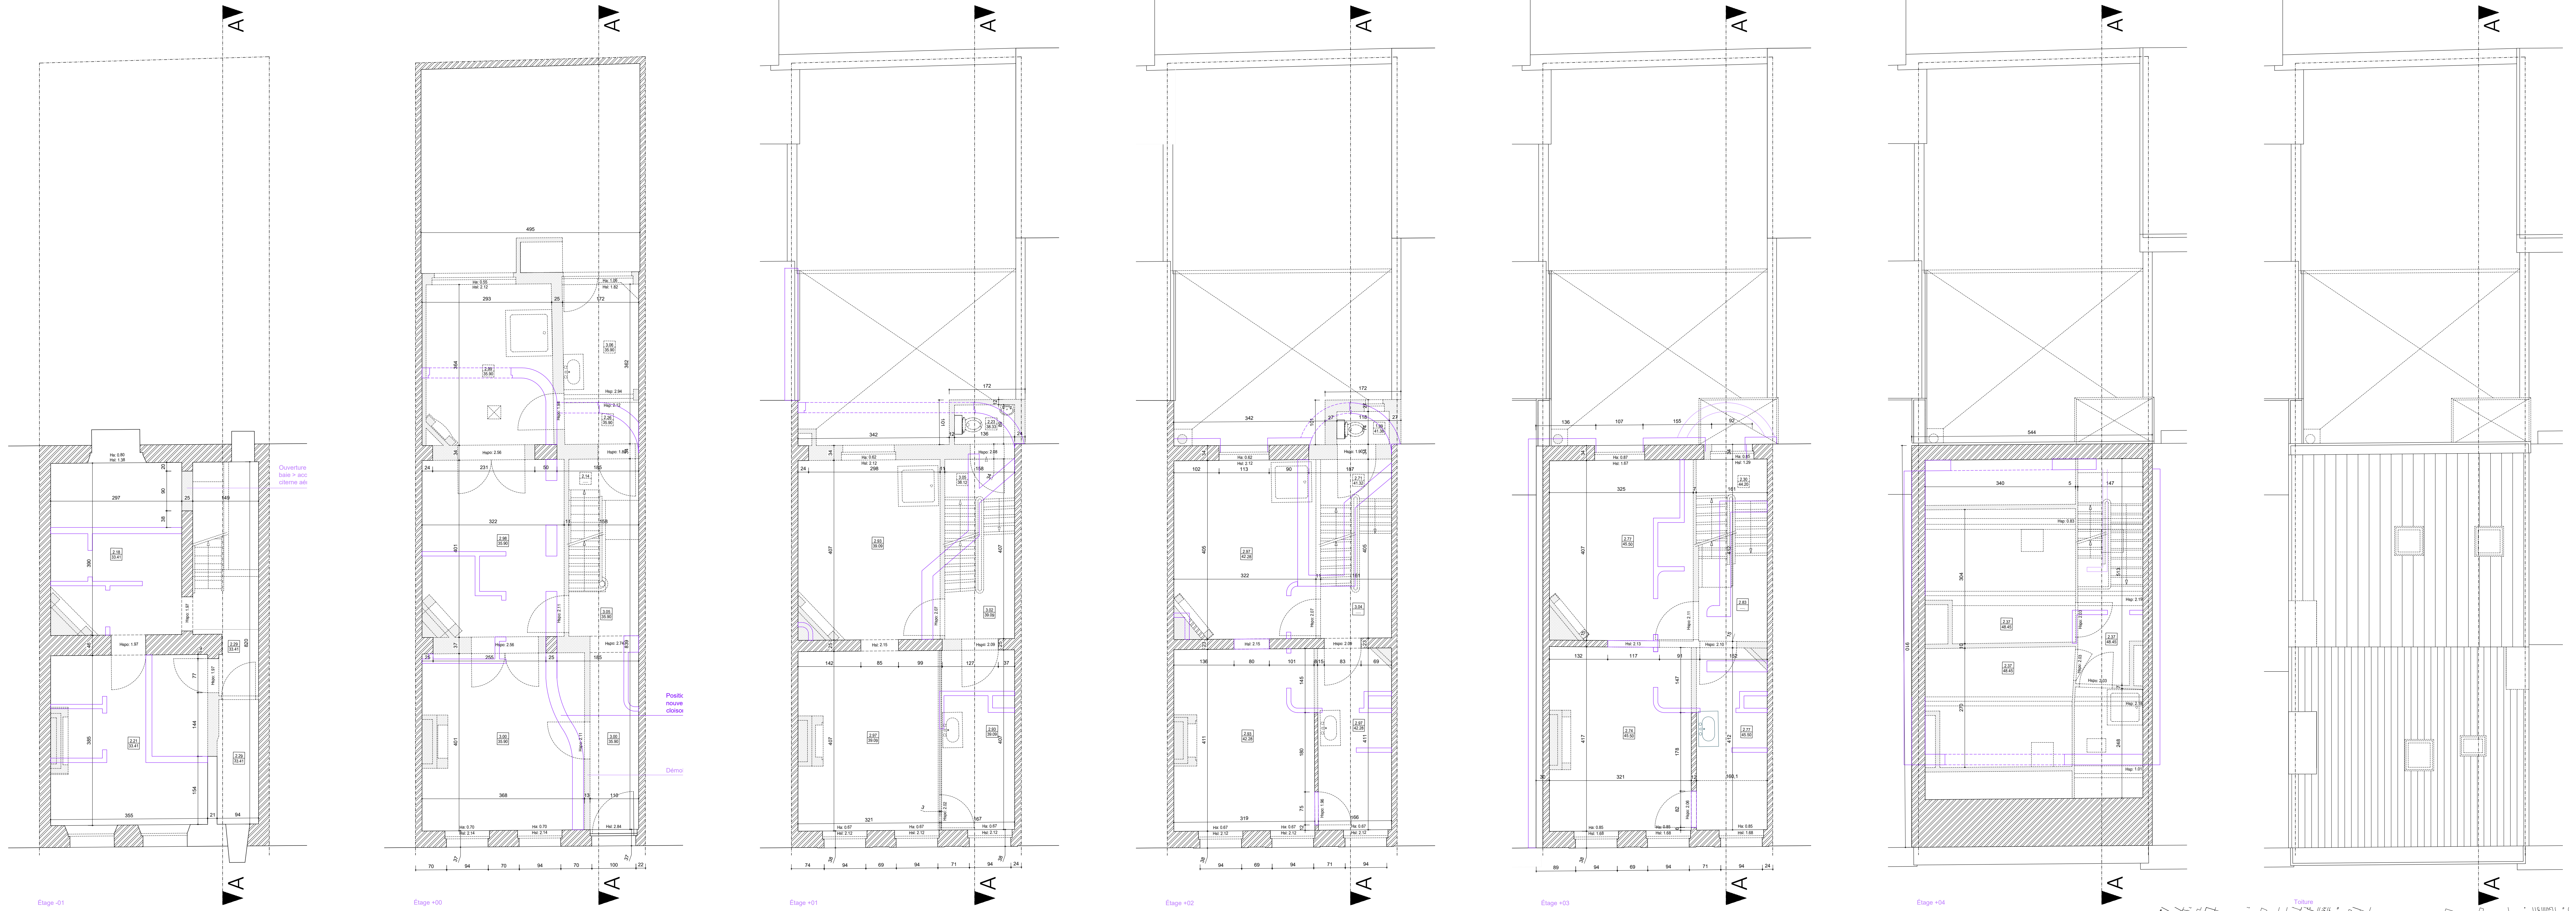


0 1 2 5 m

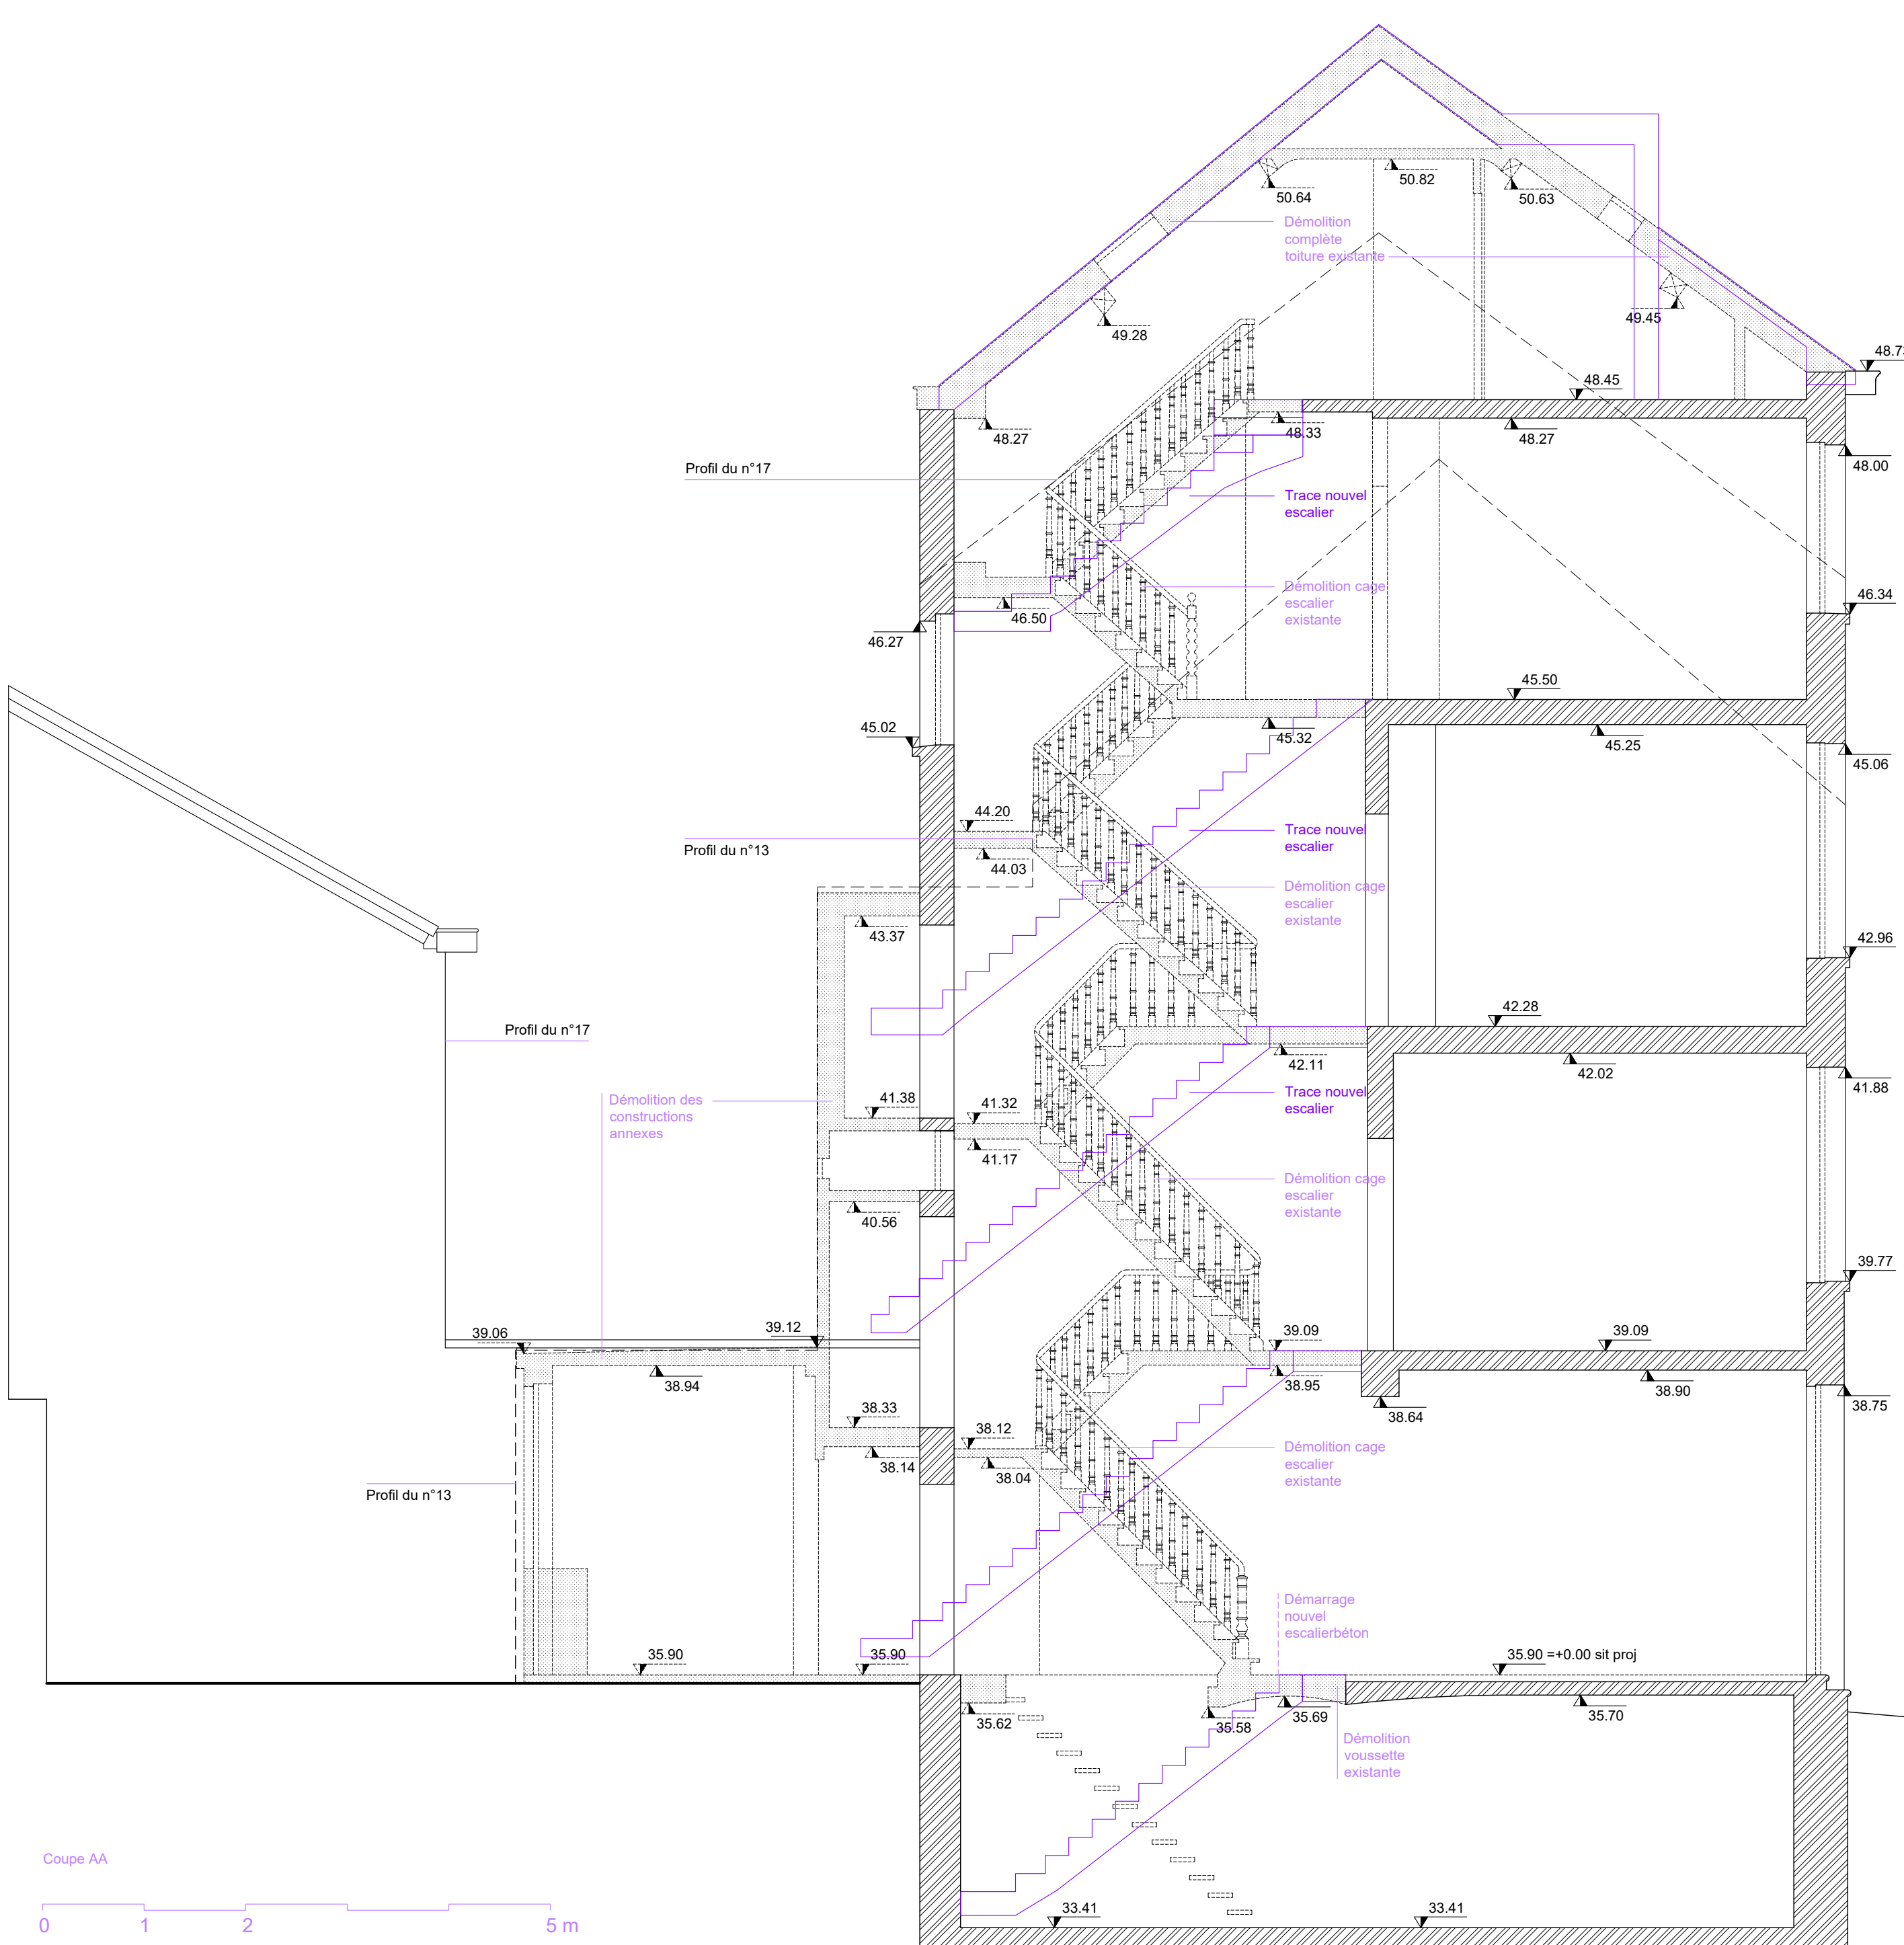

Coupe AA
0 1 2 5 m



0 1 2 5 m

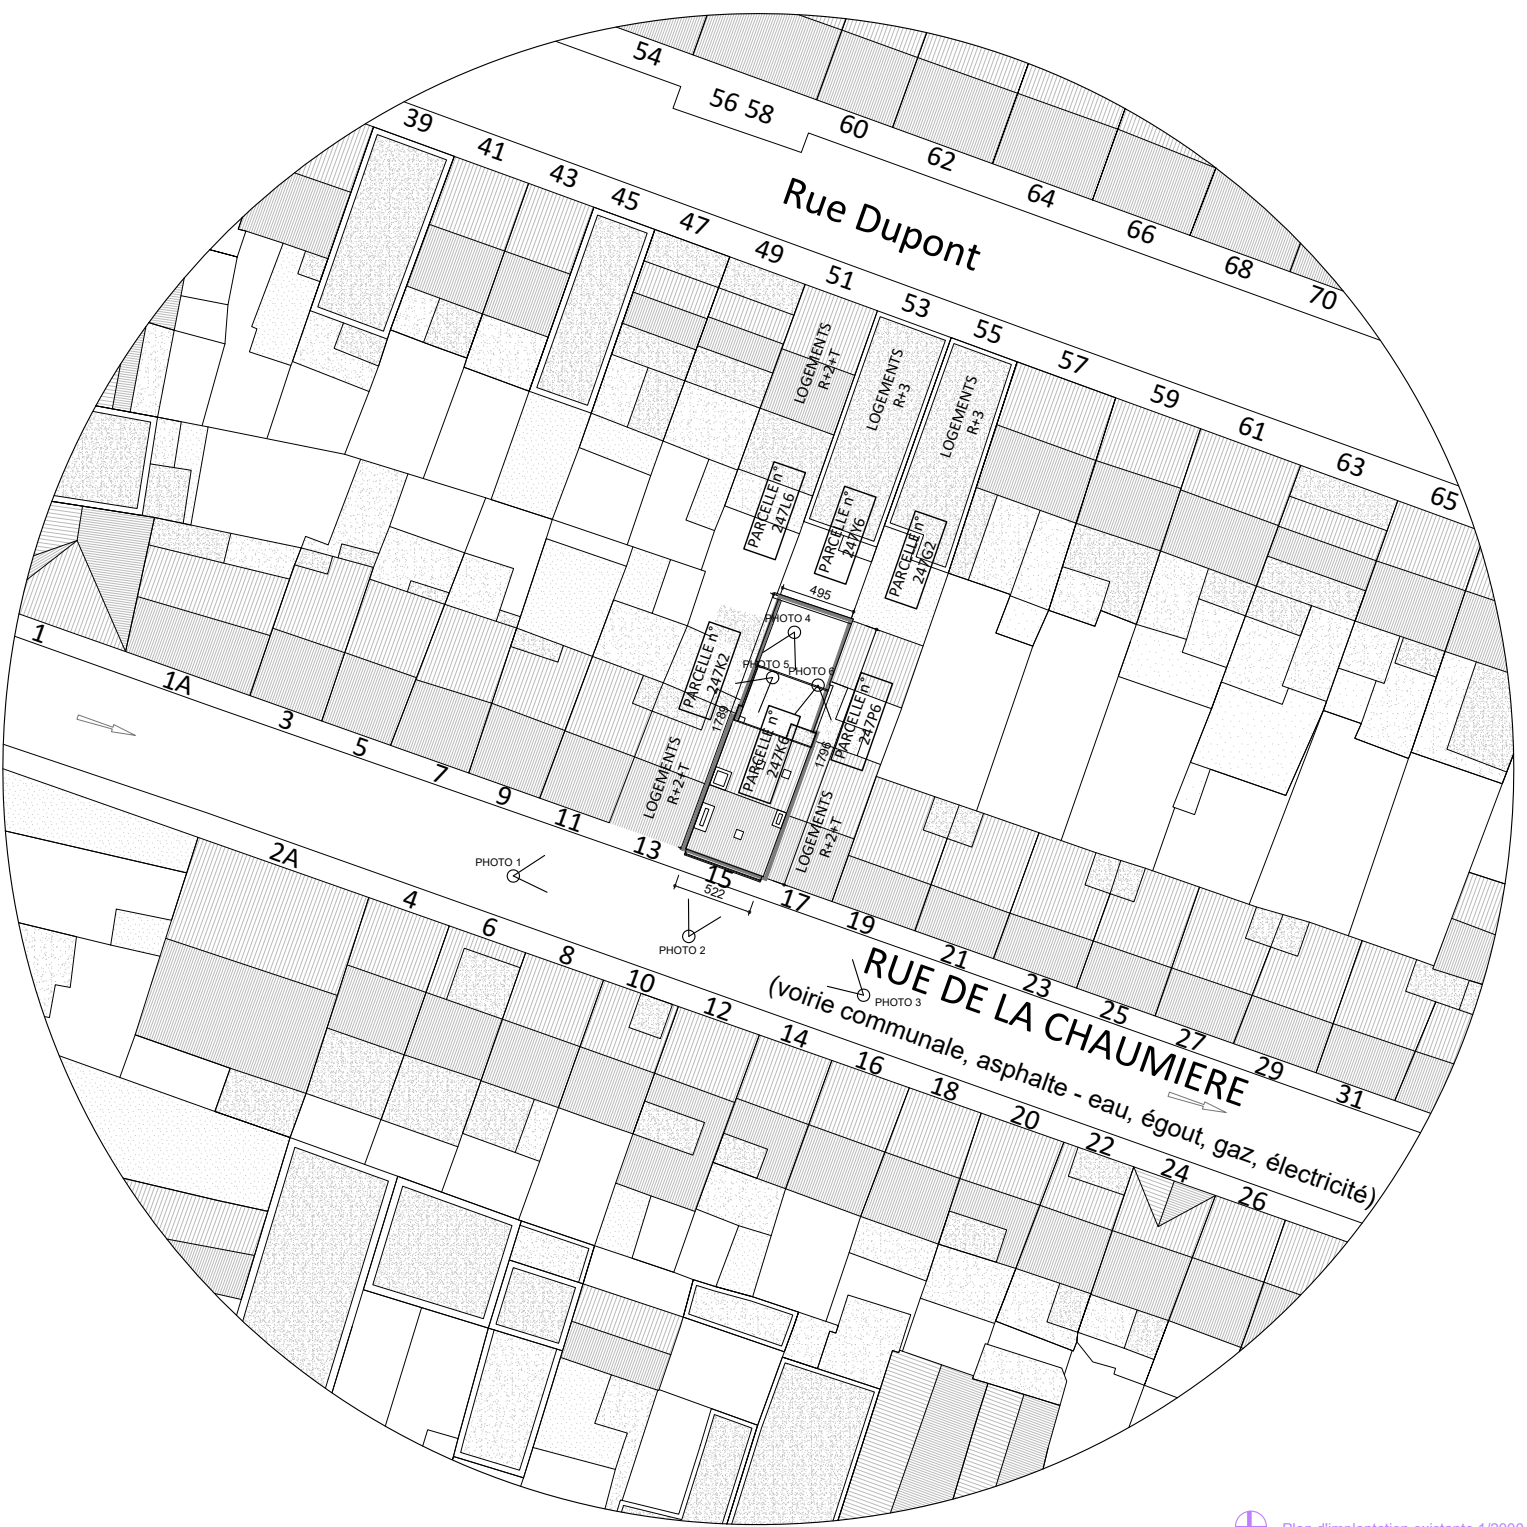

adn CHAUMIÈRE 15	
Rénovation du bâtiment de la rue de la Chaumière 15 en 3 logements assimilés sociaux	
Rue de la Chaumière, 15 1030 Schaerbeek	
Maître de l'ouvrage : Collège des Bourgmestres et Échevins de la Commune de Schaerbeek Place Collignon 1030 Schaerbeek	
Représenté par : Renovas asbl Rue d'Aerschot, 208	
Architecte : Adn Architectures asbl Rue François Gay, 315 1150 Bruxelles a@adn.be	
PLANS DE SOUMISSION SITUATION EXISTANTE/DÉMOLITION	
Date : 13.02.2026	
PLANS SITUATION PLAN IMPLANTATION PLAN/COUPE/FACADES SIT EX/DÉMOL	
Echelles : 1/5000 1/2000 1/50	
Plan : 01	