


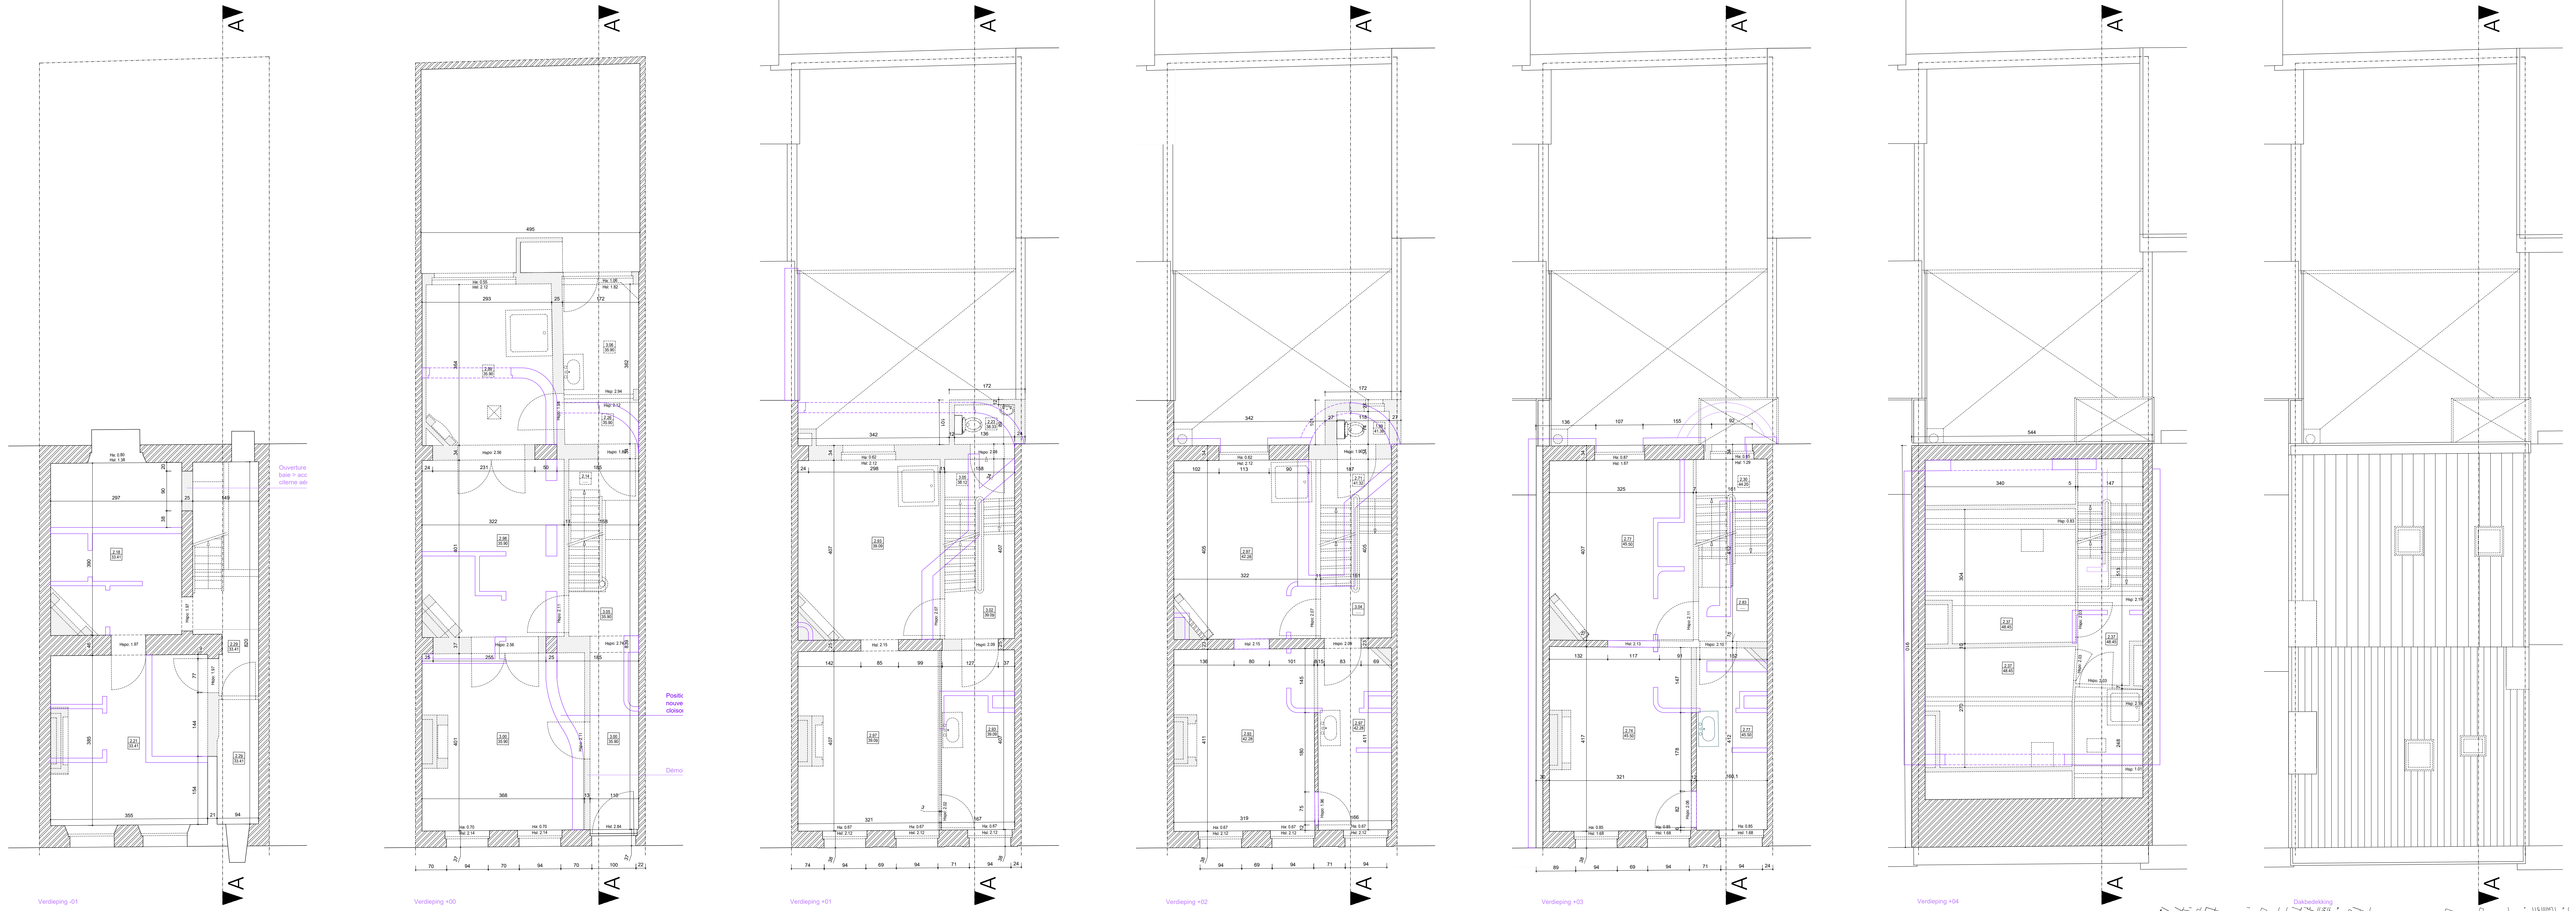

Verdieping -01


Verdieping +00

Verdieping +01


Verdieping +02

Verdieping +03

Verdieping +04

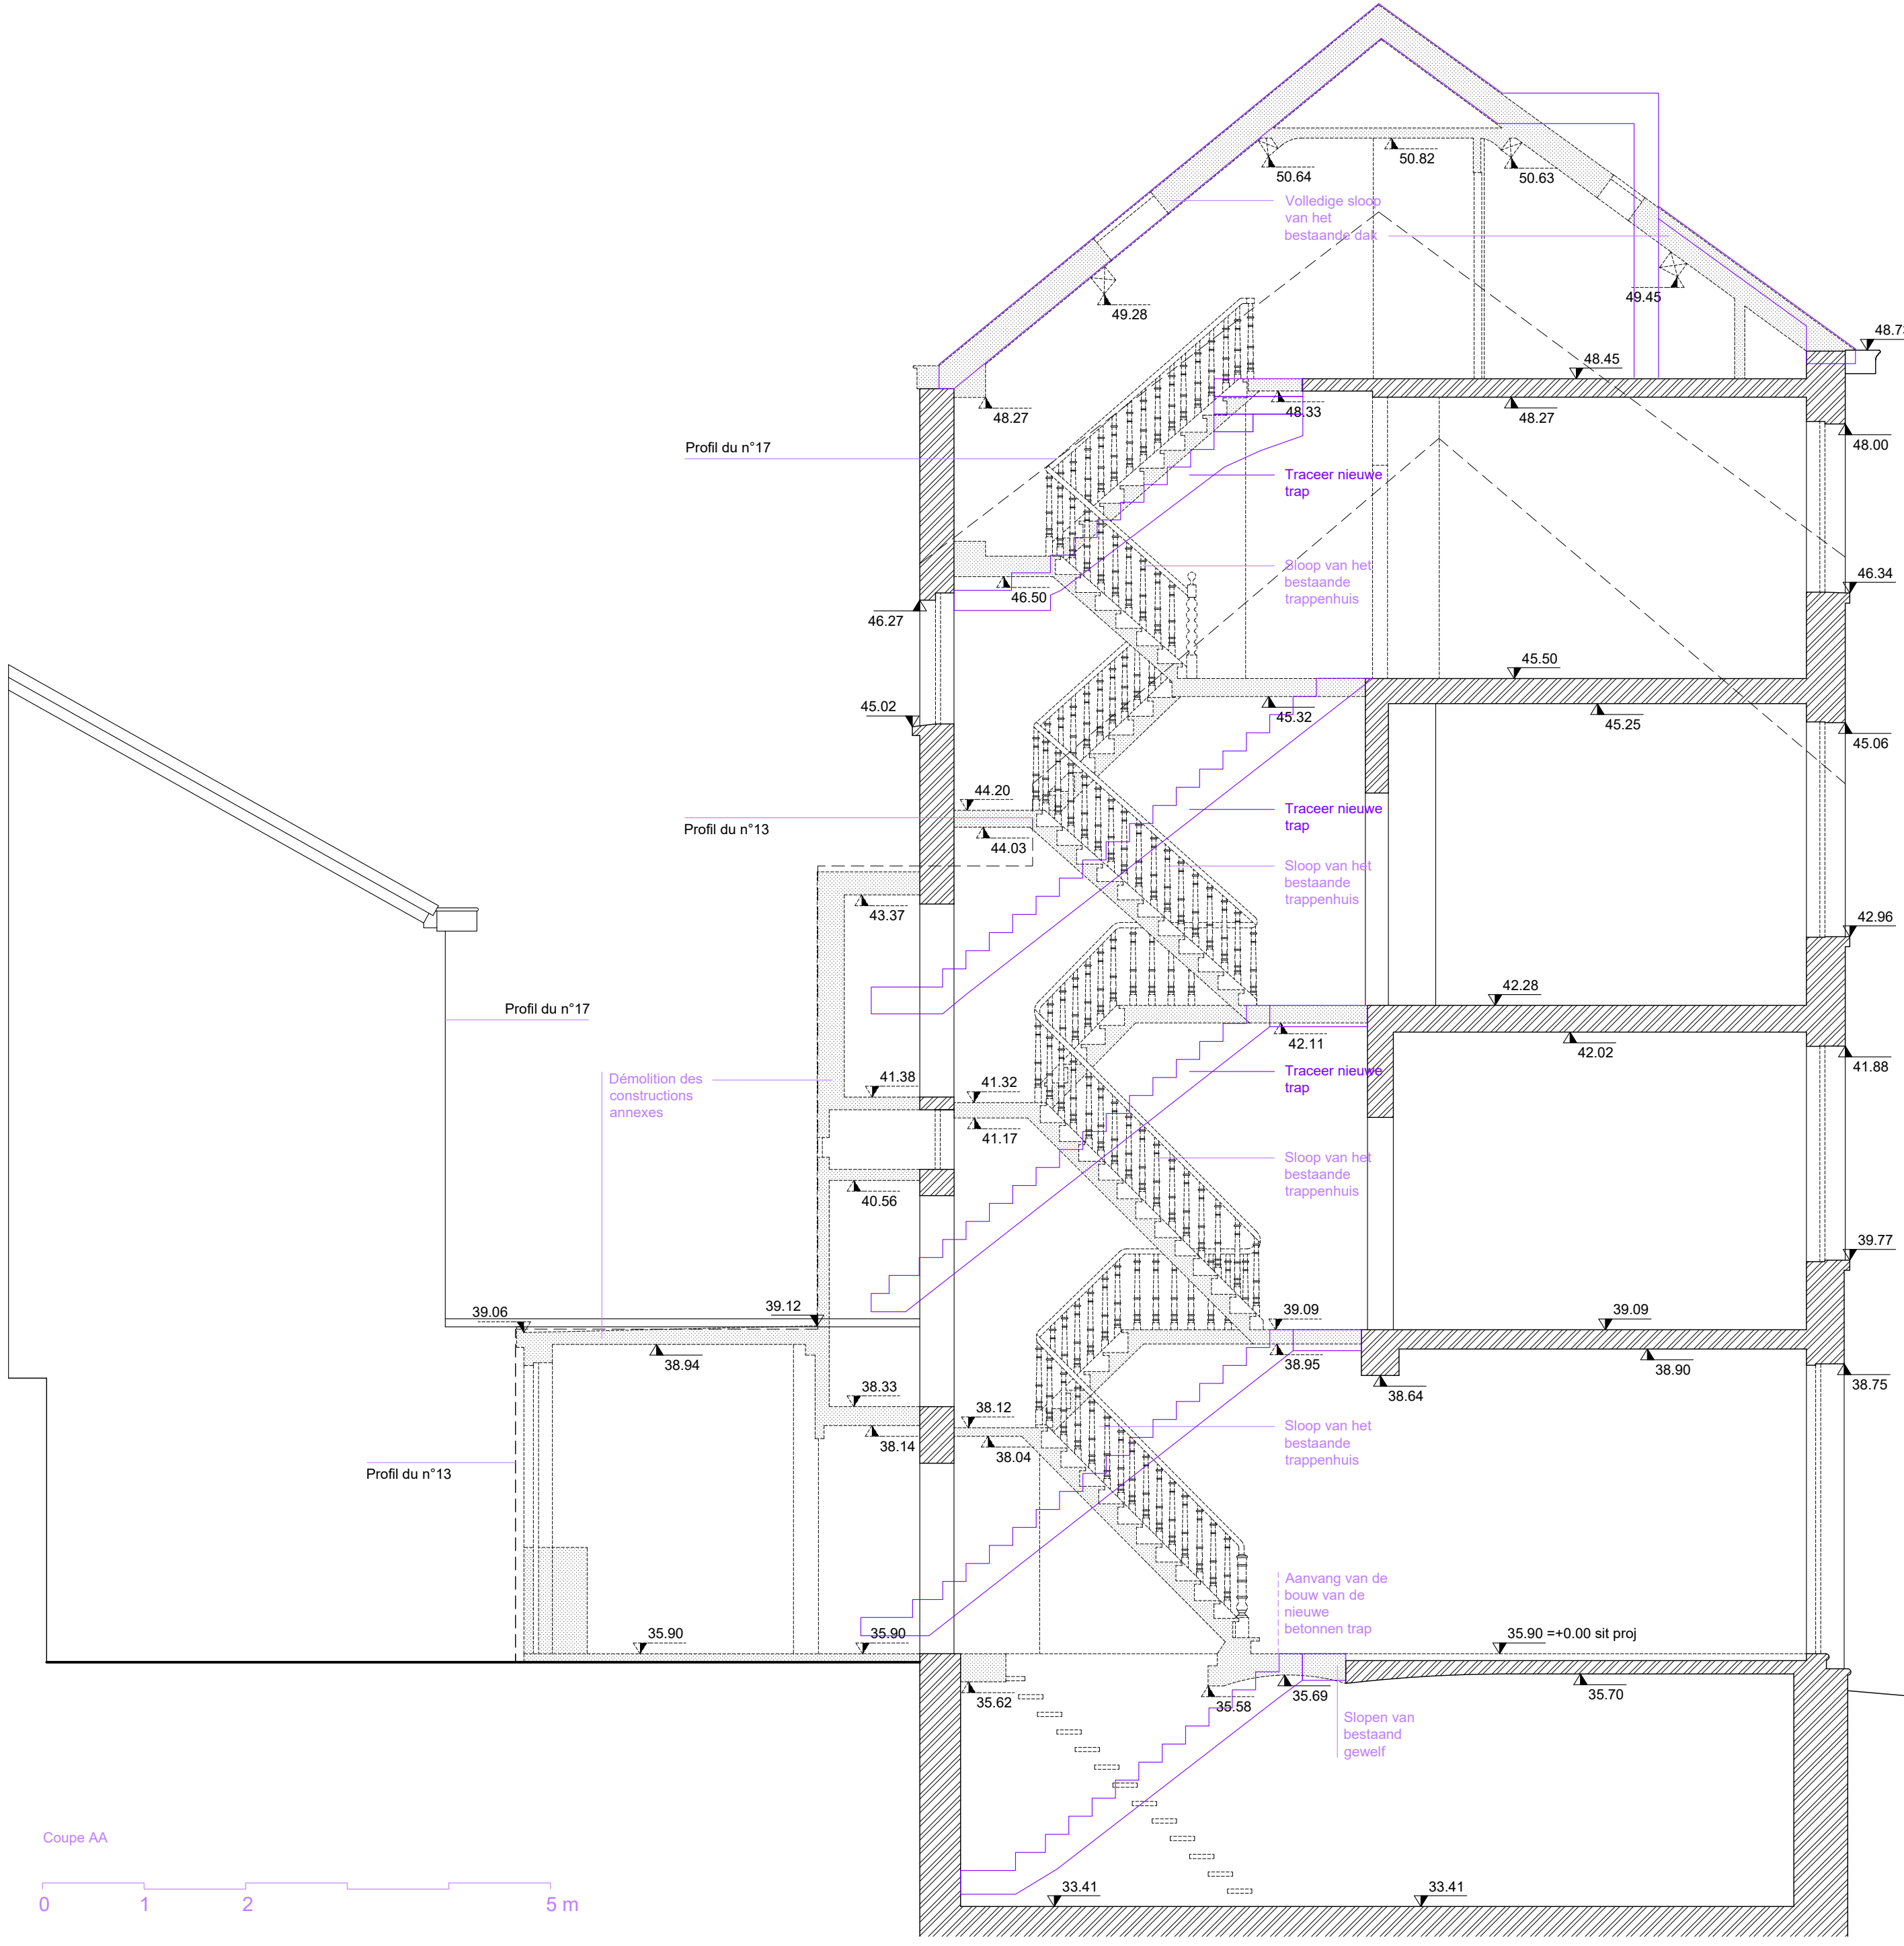

Coupe AA

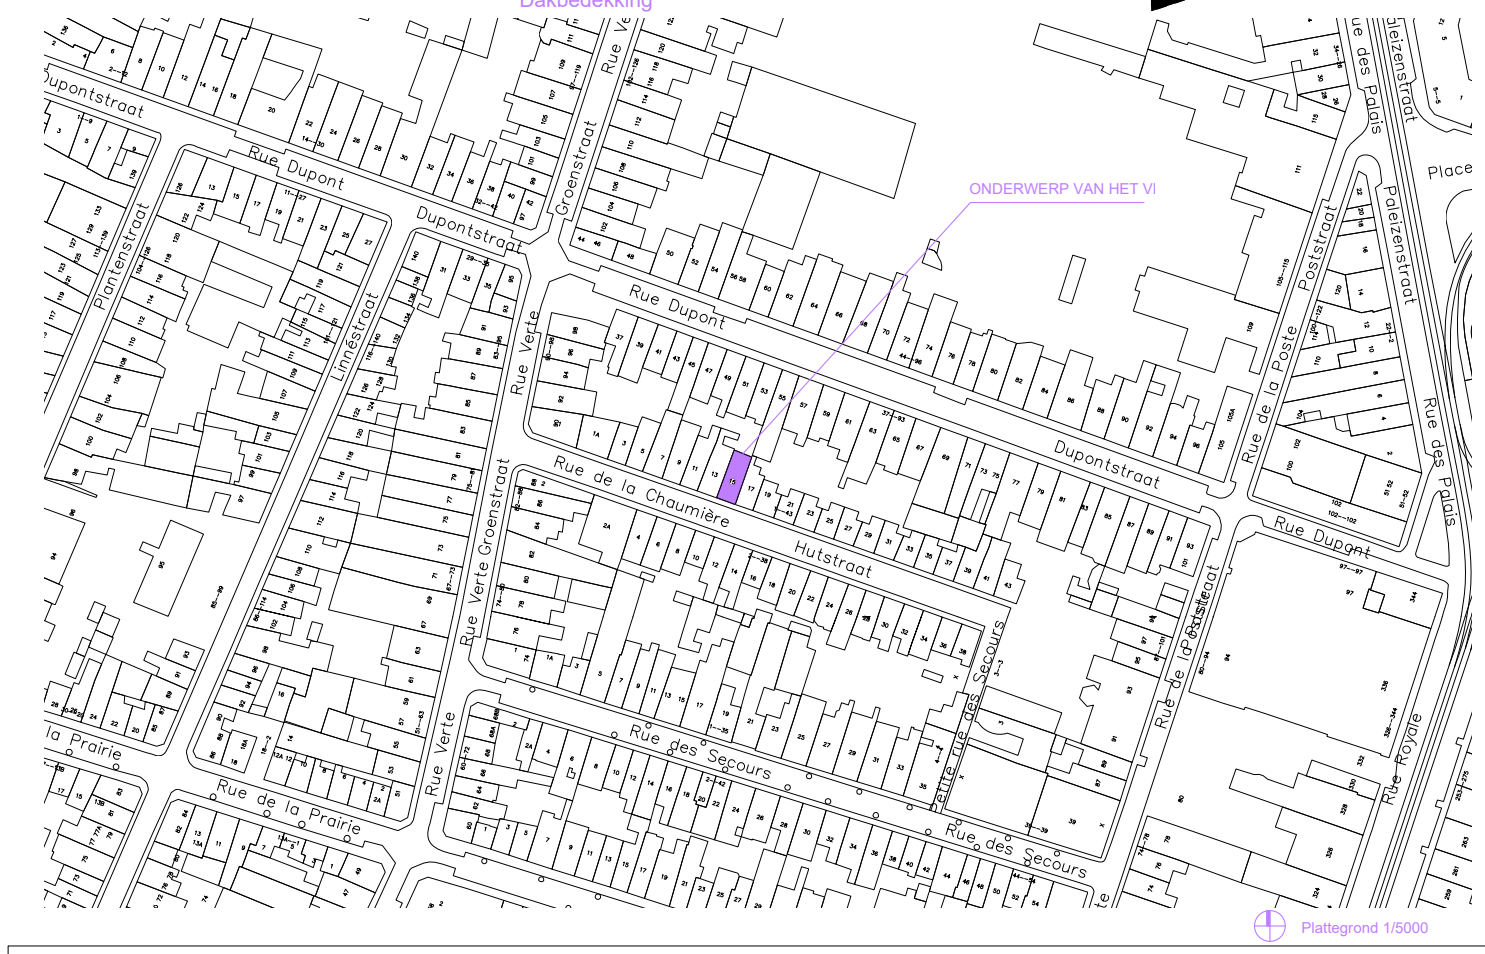

adn CHAUMIÈRE 15

Renovalie van het pand aan de Rue de la Chaumière 15 tot 3 sociale huurwoningen.

Rue de la Chaumière, 15
1030 Schaerbeek

Maitre de l'ouvrage
Collège des Bourgmestres et Échevins de la Commune de Schaerbeek
Place Collignon
1030 Schaerbeek

Représenté par
Renovas asbl
Rue d'Aerschot, 208

Architecte
Adn Architectures asbl
Rue François Gay, 315
1150 Bruxelles
a@adn.be

INDIENINGSPLANNEN
BESTAANDE SITUATIE/SLOOP

LOCATIEPLANNEN
LOCATIEPLAN
PLATTEGROND/DOORSNEDE/GEVELS

Echelles
1/5000
1/2000
1/50

Plan
01

Date
13.02.2026

- LEGENDE VOOR BESTAANDE GEVELS
- ① Natuurlijk gekleurd cement (aangrenzende muur met natuurlijk gekleurd cement)
 - ② Donkerbruin gebelst houten kozijnwerk / helder glas / drempel van natuursteen
 - ③ Donkerbruin gebelst houten kozijn / helder glas / natuurstenen frame
 - ④ Donkere natuurlijke houten deur
 - ⑤ Natuurstenen voet
 - ⑥ Omgewerfd stalen ijzerwerk
 - ⑦ Regenpijp van natuurlijk zink
 - ⑧ Wit gebelst houten kroonlijst
 - ⑨ Rood getinte tegel
 - ⑩ Bakstenen schoorsteen en stenen muurafdekking
 - ⑪ Dakram
 - ⑫ Grijs PVC-regenpijp
 - ⑬ Aasebementen open haard op een fundering van cementstenen
 - ⑭ Natuurlijk getinte houten rand
 - ⑮ Metselwerk van rode terracotta bakstenen
 - ⑯ Wit getinte houten rand
- LEGENDE VOOR BESTAANDE PLATTEGRONDEN
- ▨ BESTAANDE STRUCTUUR
 - ▭ SLOOP