


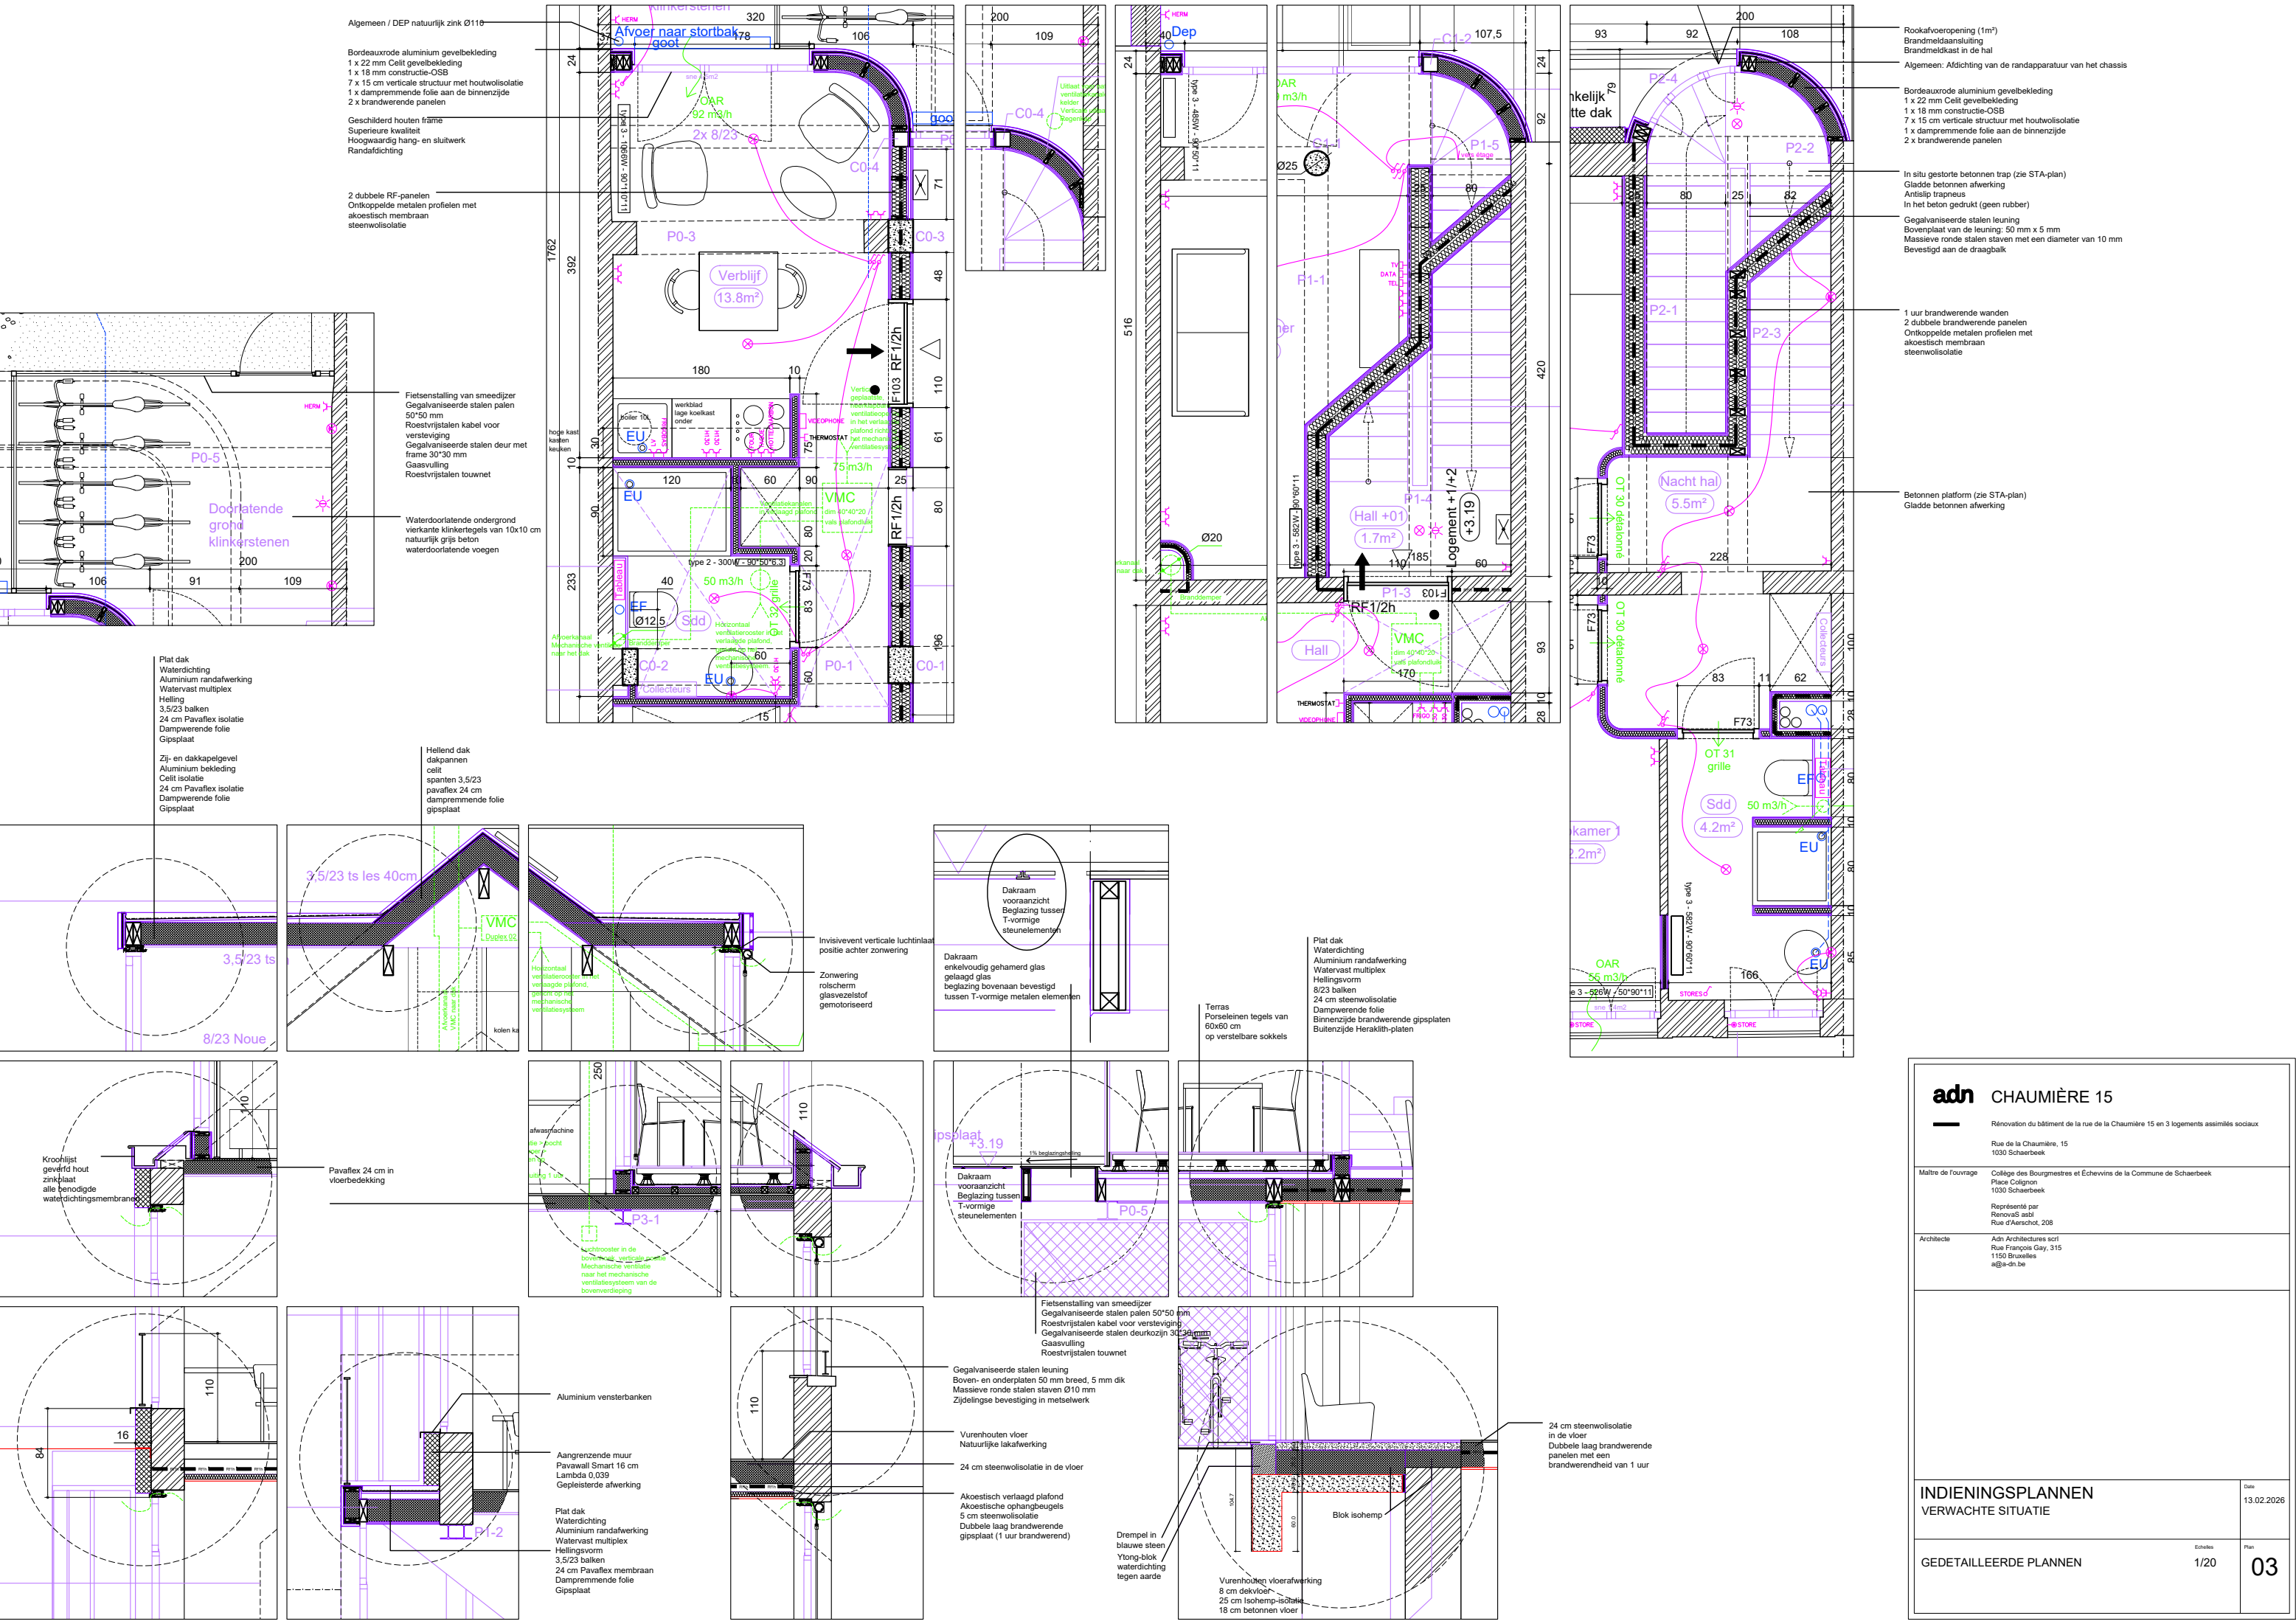

adnCHAUMIÈRE 15 Rénovation du bâtiment de la rue de la Chaumière 15 en 3 logements assimilés sociaux Rue de la Chaumière, 15 1030 Schaerbeek		
Maitre de l'ouvrageColège des Bourgmestres et Echevins de la Commune de Schaerbeek Place Colignon 1030 Schaerbeek		
Représenté parRenov'as asbl Rue d'Aerschot, 208		
ArchitecteAdn Architectures scrl Rue François Gay, 315 1150 Bruxelles a@adn.be		
INDIENINGSPLANNEN VERWACHTE SITUATIE		Date 13.02.2026
GEDETAILLEERDE PLANNEN		Echelles 1/20
		Plan 03