
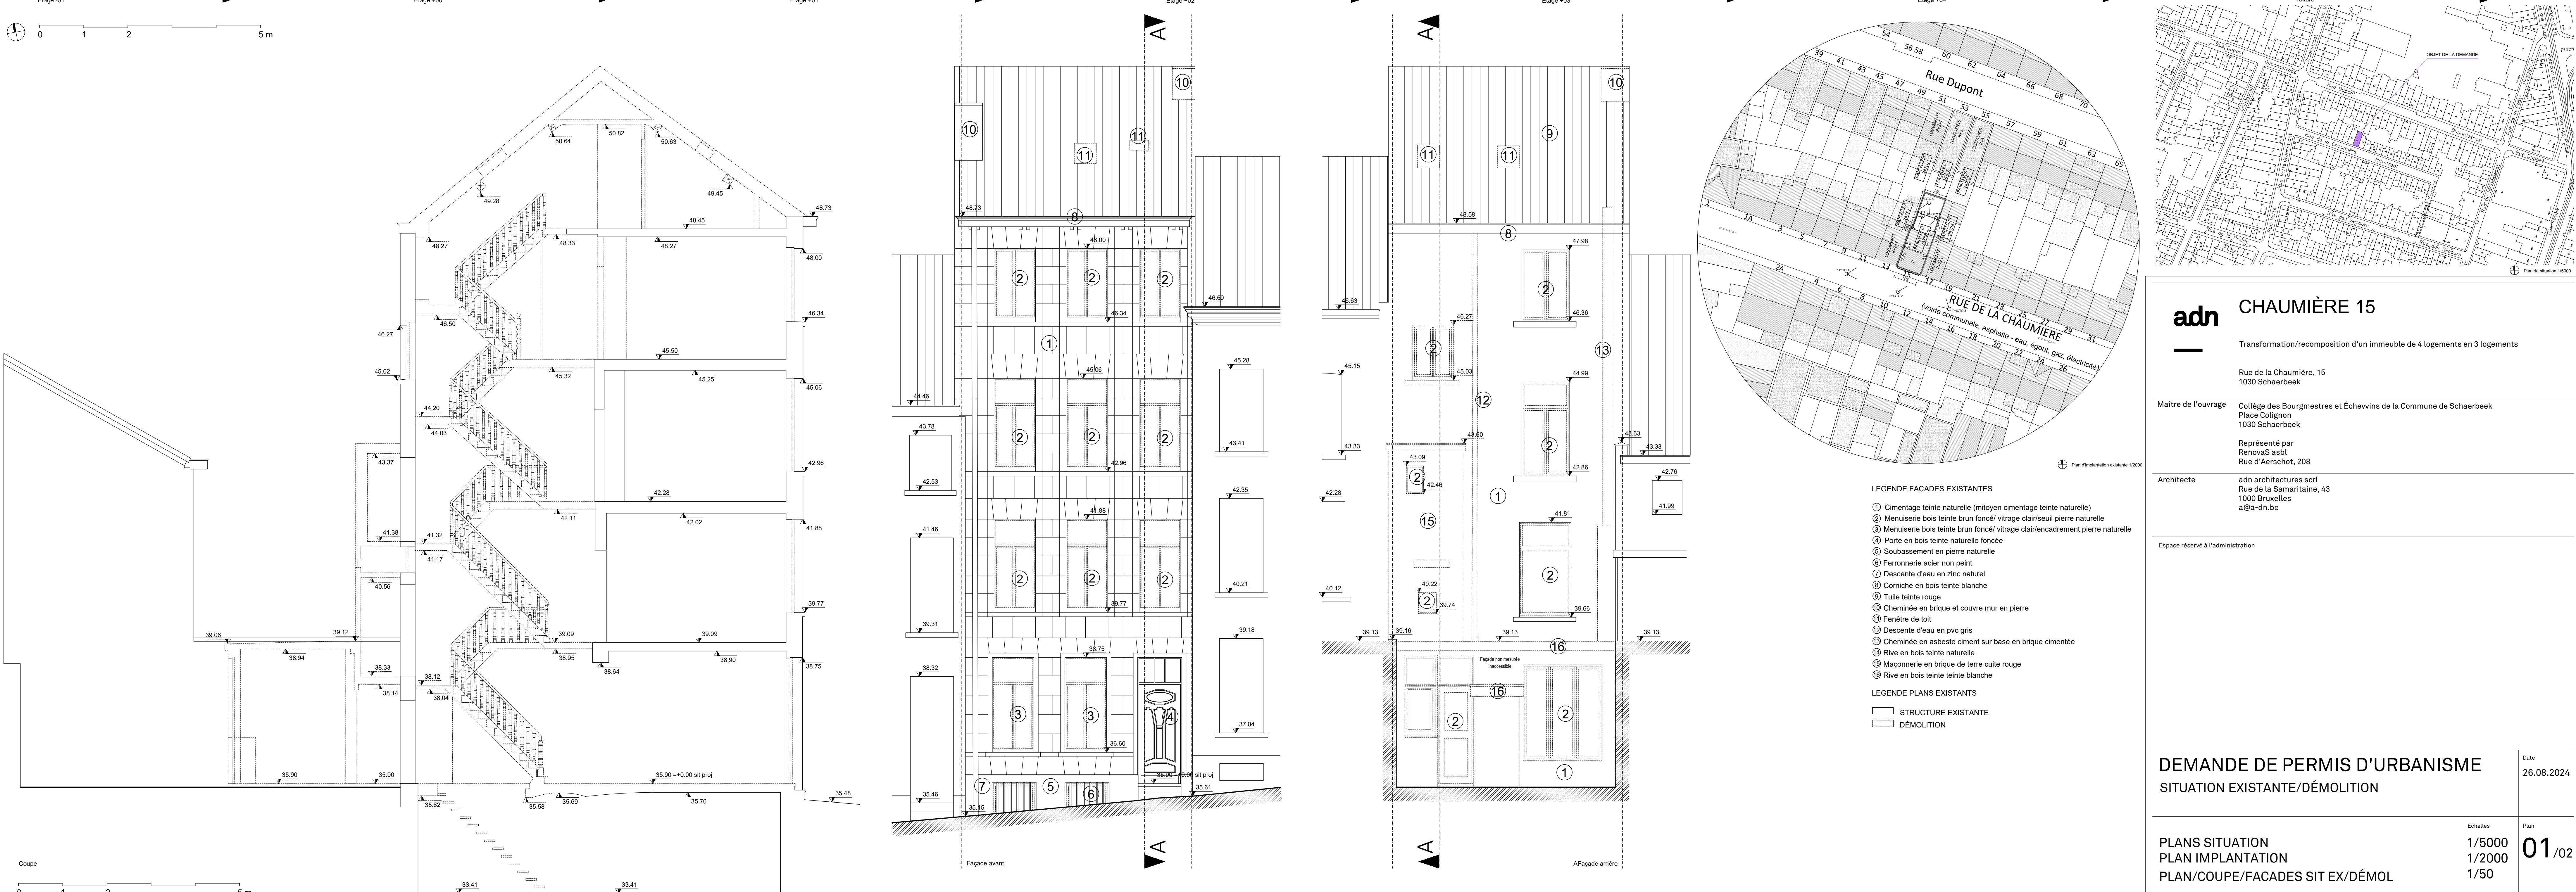


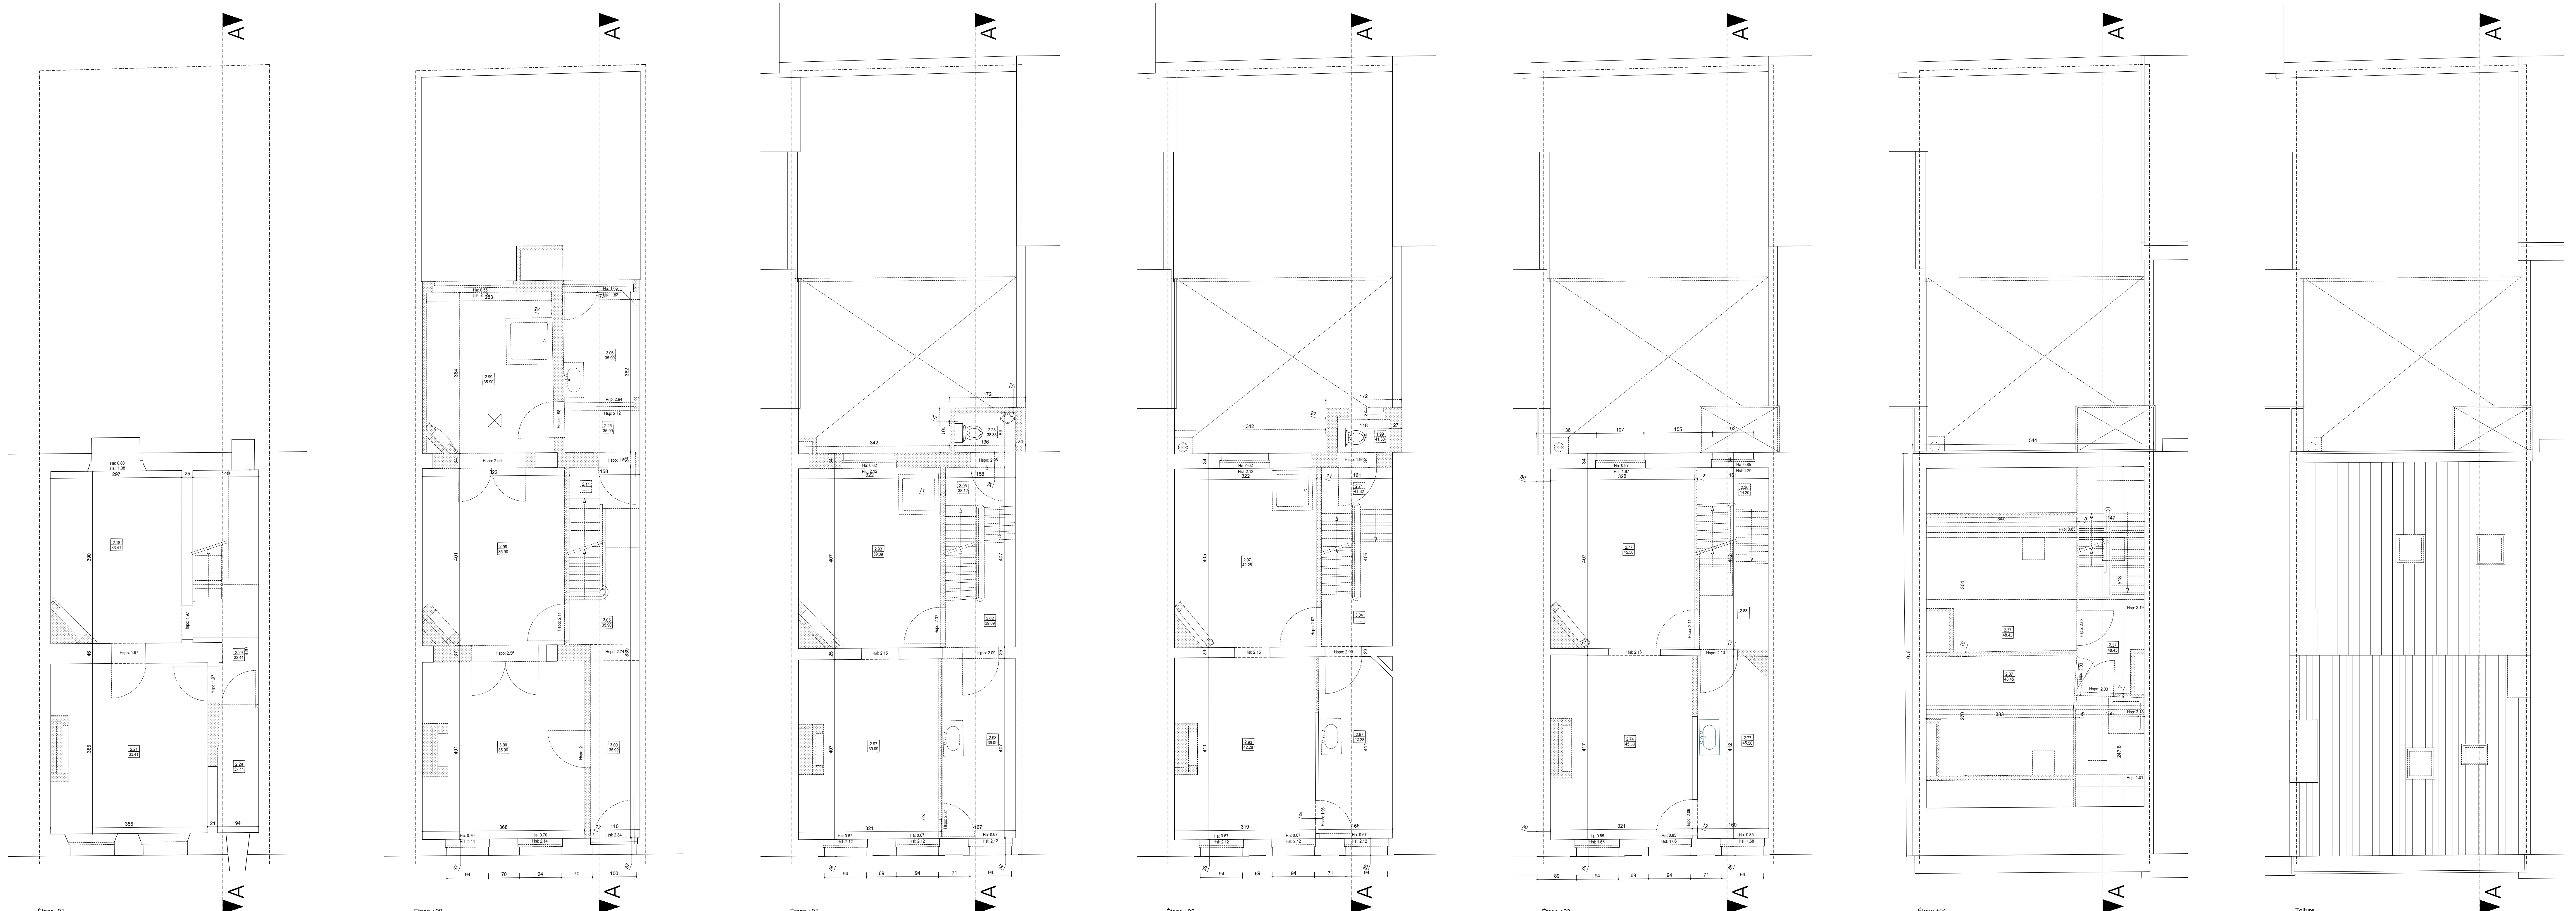

adn CHAUMIÈRE 15	
Transformation/recomposition d'un immeuble de 4 logements en 3 logements	
Rue de la Chaumière, 15 1030 Schaerbeek	
Maitre de l'ouvrage	Collège des Bourgmestres et Échevins de la Commune de Schaerbeek Place Collignon 1030 Schaerbeek
Représenté par	Renovas asbl Rue d'Aerschot, 208
Architecte	adn architectures asbl Rue de la Samaritaine, 43 1000 Bruxelles a@adn.be
Espace réservé à l'administration	
DEMANDE DE PERMIS D'URBANISME SITUATION EXISTANTE/DÉMOLITION	
Date 26.08.2024	
PLANS SITUATION PLAN IMPLANTATION PLAN/COUPE/FACADES SIT EX/DÉMOL	Echelles 1/5000 1/2000 1/50 Plan 01 /02