


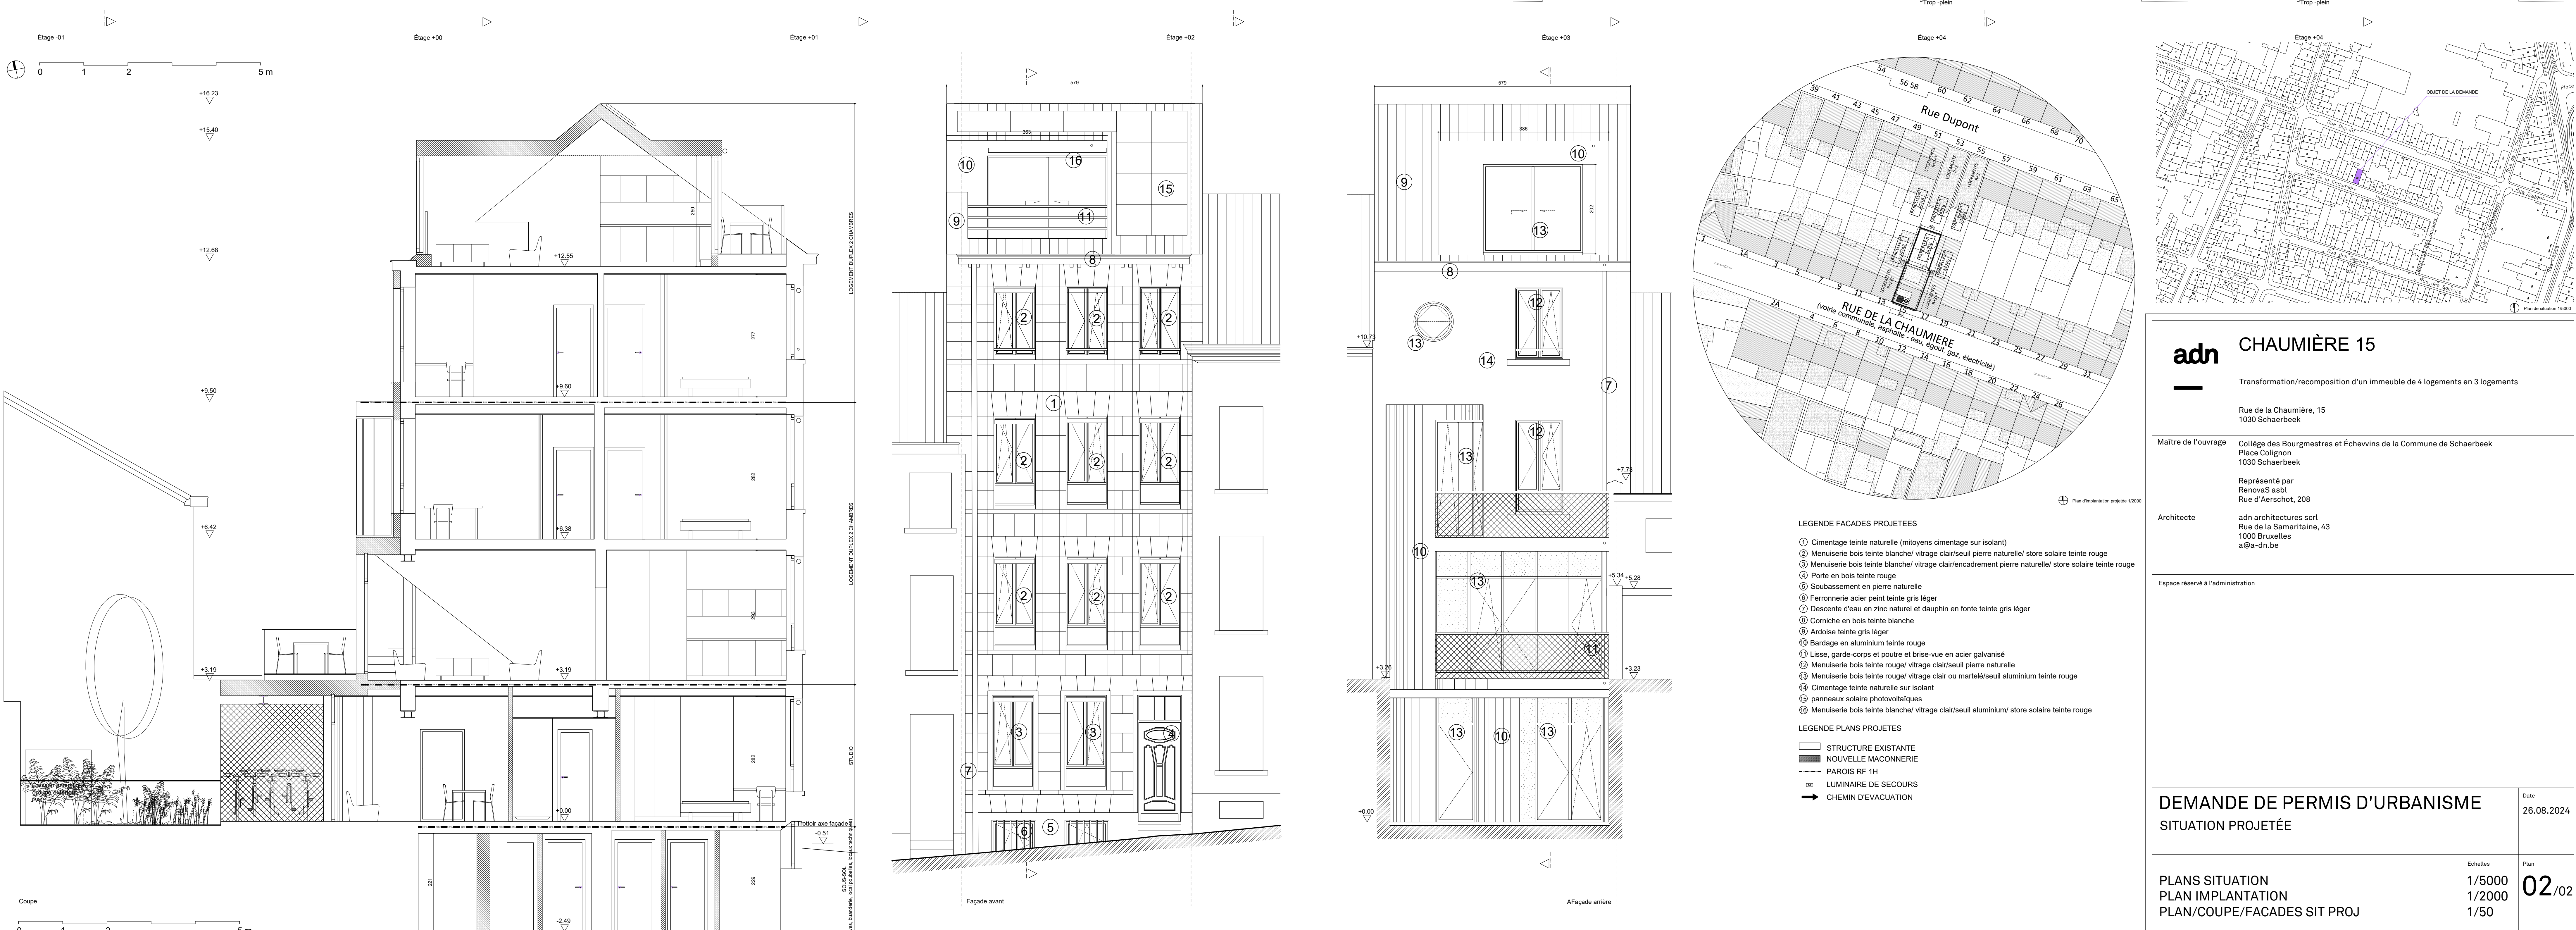

adn

CHAUMIÈRE 15

Transformation/recomposition d'un immeuble de 4 logements en 3 logements

Rue de la Chaumière, 15
1030 Schaerbeek

Maitre de l'ouvrage
Collège des Bourgmaestres et Echevins de la Commune de Schaerbeek
Place Collignon
1030 Schaerbeek

Représenté par
RenovAS asbl
Rue d'Aerschot, 208

Architecte
adn architectures asbl
Rue de la Samaritaine, 43
1000 Bruxelles
a@adn.be

Espace réservé à l'administration

DEMANDE DE PERMIS D'URBANISME

SITUATION PROJETÉE

PLANS SITUATION
PLAN IMPLANTATION
PLAN/COUPE/FACADES SIT PROJ

Echelles
1/5000
1/2000
1/50

Plan
02/02

Date
26.08.2024